



INHOUDSOPGAVE

- Voorblad.
- Routebeschrijving.
- Algemene informatie.
- Toneel.
- Trekkenwand.
- Licht.
- Geluid.
- Video.
- Frequentieraster PMSE.
- Lichtplan.
- Tekening zaal lijsttoneel - bovenaanzicht.
- Tekening zaal lijsttoneel - zijaanzicht.
- Tekening zaal vlakke vloer - bovenaanzicht.
- Tekening zaal vlakke vloer - zijaanzicht.
- Tekening zaal zonder tribune - bovenaanzicht.
- Tekening zaal zonder tribune - zijaanzicht.
- Tekening gehele theater b.g.
- Tekening gehele theater 1e verdieping.
- Trekkenlijst.
- Routekaart vanaf de afslag A12
- Routekaart vanaf de afslag A27
- Laatste deel van de route in detail

ROUTEBESCHRIJVING

Aan: Artiesten en technici die naar Houten komen.

Betreft: Routebeschrijving en parkeren in Houten.

Binnenkort treedt u of één van uw artiesten op in Theater Aan de Slinger in Houten.

Het theater heeft een laad- en losruimte waar plaats is voor een mega trailer of 3 personenauto's. Komt u met meer auto's, dan kunt u parkeren in parkeergarage Kruitmolen (betaald).

Op het plein voor het theater mag niet geparkeerd worden!

Vanaf de A2

Vanuit de richting Amsterdam:

Neem op Knooppunt Oudenrijn de afslag A12/E30/E35 richting Arnhem.

Volg de borden naar Houten/A12/A27.

Volg de borden naar Hoograven/Lunetten/Houten.

Neem op de rotonde de 1^e afslag naar Laaggravenseweg/N408

Bij het 2^e verkeerslicht linksaf richting Houten (Houtenseweg/N409).

Op de t-splitsing rechtsaf (Rondweg).

Bij de 8e verkeerslichten linksaf (De Koppeling).

Zie verder onder 'vervolgens'.

Vanuit de richting Den Bosch:

Neem afslag Knooppunt Everdingen en voeg in op de A27/E311 richting Utrecht/Almere.

Neem afslag 29 Houten.

Op de rotonde de 2^e afslag (De Staart).

Op de t-splitsing rechtsaf (Rondweg).

Bij de 3e verkeerslichten linksaf (De Koppeling).

Zie verder onder 'vervolgens'.

Vanaf de A27

Neem afslag 29 Houten.

Komend vanuit Utrecht op de 1e rotonde de 2e afslag (De Staart). Op de 2e rotonde de 1e afslag.

Komend vanuit Breda op de rotonde de 2e afslag (De Staart).

Op de t-splitsing rechtsaf (Rondweg).

Bij de 3e verkeerslichten linksaf (De Koppeling).

Zie verder onder 'vervolgens'.

Vervolgens:

U volgt de weg (1e en 2e rotonde beide de 2e afslag).

U rijdt vervolgens onder het spoor door.

Bij de volgende rotonde de 3e afslag (De Molen).

Naar Theater Aan de Slinger:

U volgt de weg tot de T-splitsing op het einde van De Molen.

Ga hier linksaf, het spoor onderdoor.

Aan uw linkerhand ziet u Theater Aan de Slinger.

De laad en los bevindt zich achter de rode roldeur.

Naar parkeergarage Kruitmolen:

U volgt de weg tot de T-splitsing op het einde van De Molen.

Ga hier rechtsaf.

Direct aan uw linkerhand rijdt u parkeergarage Kruitmolen in.

U verlaat lopend de parkeergarage, uitgang Stellingmolen. U

gaat rechtsaf en loopt het spoor onderdoor. Aan uw

linkerhand ziet u Theater Aan de Slinger.

Op de laatste pagina's van deze technische lijst vindt u kaarten met de route vanaf de A27 en de A12.

Maakt u gebruik van een navigatiesysteem, voer dan het adres van parkeergarage Kruitmolen in.

Parkeergarage Kruitmolen
De Molen 100
3995 AX Houten



ALGEMENE INFORMATIE

Zaalcapaciteit max. 296 stoelen.
2 rolstoel- plaatsen rechtsvoor.

Intercom A + B (ASL) Voorziening voor
slechthorenden: HF draadloos.

Inpandige laad- en losruimte, diepte 14.5 meter.
Hoogteverschil begane grond: +1 meter.

TONEEL

Toneelafmetingen (bruto): Diepte 9.5 meter, breedte 16 meter.

Afmetingen vlakke vloer (bruto): Diepte 13.5 meter, breedte
16 meter.

Standaard poten en friezenplan + fond (standaard opening 10
meter).

Horizon 12.5 X 8.25 mtr.
Gaasdoek zwart 12 X 8.25 mtr.
Gaasdoek wit 12 x 8,25 mtr.
Zijtoneel alleen op rechts!

TREKKENWAND

Sturing

BBH Systems, MX3

Trekken

Maximale hoogte voor alle toneeltrekken 8.80 meter.
Let op: Trek 3 en 4 hebben een maximale hoogte van 8 meter.

Toneeltrekken: 19 stuks van 12.5 meter lengte.
WLL-T max. 250kg, snelheid variabel, h.o.h. 400mm.

Zijtrekken: 2 stuks van 7 meter lengte.
WLL-T max. 250kg, snelheid variabel, h.o.h. 400mm.
Maximale hoogte: 6.60 meter.

Zaaltrek 3: 12.5 meter lengte.
WLL-T max. 250kg, snelheid variabel, h.o.h. 400mm.

LICHT

Lichttafel

MA2 on PC.
MA2 Command wing + MA2 fader wing

Dimmers

112 X 3KW in lichtbruggen.
8 X 3KW toneel rechts achter, parallel toneel links achter
(harting).
40 X 2.3KW - Bekabeld tot aan zijtrek rechts.

Horizonbelichting

ETC ColourSource CYC

Krachtstroom


Toneel rechts:
1 X 125A/400V CEE 5 POLIG t.b.v. licht, 125A afgezekerd,
gebruikt voor huisdimmers in de kap.

Toneel rechts:
1 X 63A/400V CEE 5 POLIG t.b.v. licht, 63A afgezekerd.
Deze 63A aansluiting is door een verlengkabel van

LOS LICHT

8 X ADB Fresnel 1000W
8 X Selecon Fresnel 2000W
4 X ETC Source Four Profiel 26 gr. 575W
4 X ETC Source Four Profiel 36 gr. 575W
4 X Sixbar PAR 64 (vast gemonteerd aan sixbar)
12 X ETC Multipar Los
24 X Expolite Tourled 42 MKII
6 x Oxo Funstrip actief (10 x 75W)

belastbaarheid van de trekken

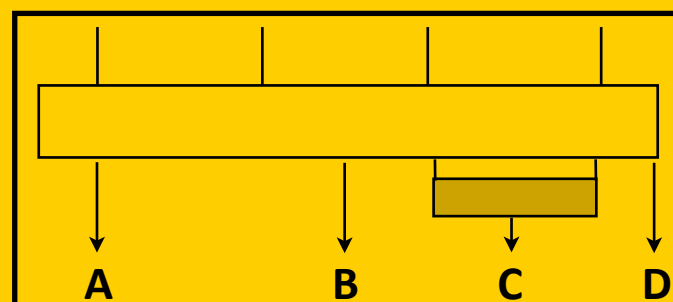

	LAST (kg)	A (kg)	B (kg)	C (kg/m)	D (kg)
DECORTREKKEN	250	100	50	80	50
ZIJTREKKEN 1-2	250	100	50	80	13
ZAAITREK 3	250	100	50	80	50
ZAAITREK 1-2	1150	250	100	80	50

GELUID

P.A.

L-Acoustics Line source Systeem.

Componenten L+R Hoofdsysteem per kant:

2 x Kilo - gevlogen (mid-laag)

6 x Kiva - gevlogen (hoog - mid)

Componenten Sub:

2 x SB-118 - gevlogen (Sub-laag)

Componenten Downfills:

2 x 12XT - gevlogen (hoog - mid - laag)

Componenten Frontfills

2 x 8XT

Componenten versterking en processing:

4 x LA-4

Software:

LA-Networkmanager

XTA iCore

Monitors

8 x Soundprojects X-ACT (aktief).

2 x Genelec 8040 (Aktief).

Alleen als hotspot te gebruiken!

Krachtstroom

1 x 32A/400V CEE 5 polig t.b.v. geluid (zijtoneel rechts) 32A afgezekerd.

1 x 32A/400V CEE 5 polig t.b.v. geluid (toneel linksachter) 32A afgezekerd.

Multi Audio Analooog

Zijtoneel rechts - regieplek zaal, 36 kanalen.

Zijtoneel rechts - zijtoneel links, 12 kanalen.

Zijtoneel rechts - zijbrug rechts, 6 kanalen.

Zijtoneel rechts - zijbrug links, 6 kanalen.

Multi Audio Digitaal

Zijtoneel rechts - regieplek zaal, 48 kanalen.

INSTRUMENTEN

Vleugel

Yamaha C7

Piano - upright

Yamaha B3PE

Data

CAT5

4 x FOH -> Zijtoneel links

6 x FOH -> Zijtoneel rechts

4 x Zijtoneel links -> Zijtoneel rechts

Dit zijn directe data lijnen. Er zit geen netwerk switch of router tussen!

Geluidstafels

Digitaal

Avid Venue SC 48 V3.0

Via multi 32 inputs en 16 outputs op XLR

Lokaal 16 inputs op XLR

zie: <http://www.avid.com/US/products/venue-sc48> voor een overzicht van de mengtafel en plugins.

Analooog

Allen & Heath: Wizard 14/4/2

Randapparatuur

FX 1 X TC Electronics M2000

CD 2 X Denon DN-C620

Microfoons

6 x Shure SM 58

4 x Shure 87a Beta

3 x Shure BETA 57

4 x Shure Beta 91a MK II

4 x AKG D5

2 x AKG C214

1 x AKG D112

2 x AKG CK93

2 x AKG CK91

2 x Sennheiser E604

1 x Sennheiser MD421

8 x T-bone EM700

2 x CAD GXL 1200

D.I.'s

4 x Radial Pro D2

2 x Radial Pro AV2

3 x Radial Pro 48

VIDEO

Beamer

Epson EB G6650 - 6000 Ansi lumen

Full HD WUXGA resolutie (1920 x 1200 pixels)

Schermen

9 X 6 mtr. Rolscherm vast gemonteerd KK + 1,40 mtr.

Rolscherm hangt tussen trek 3 en 4.

6 X 3 mtr. Spanscherm, opzicht, met 3 ophangpunten.

SELECTED LOCATION

Coordinates:
Postal code: 3995 DE
Town: Houten
State / Province: Utrecht
Country: The Netherlands

AVAILABLE FREQUENCIES & CHANNELS

Channel	Frequency
21	470 - 478 MHz
22	478 - 486 MHz
23	486 - 494 MHz
24	494 - 502 MHz
25	502 - 510 MHz
26	510 - 518 MHz
27	518 - 526 MHz
28	526 - 534 MHz
29	534 - 542 MHz
30	542 - 550 MHz
31	550 - 558 MHz
32	558 - 566 MHz
33	566 - 574 MHz
34	574 - 582 MHz
35	582 - 590 MHz
36	590 - 598 MHz
37	598 - 606 MHz
38	606 - 614 MHz
39	614 - 622 MHz
40	622 - 630 MHz
41	630 - 638 MHz
42	638 - 646 MHz
43	646 - 654 MHz
44	654 - 662 MHz
45	662 - 670 MHz
46	670 - 678 MHz



Channel	Frequency
47	678 - 686 MHz
48	686 - 694 MHz
49	694 - 702 MHz
50	702 - 710 MHz
51	710 - 718 MHz
52	718 - 726 MHz
53	726 - 734 MHz
54	734 - 742 MHz
55	742 - 750 MHz
56	750 - 758 MHz
57	758 - 766 MHz
58	766 - 774 MHz
59	774 - 782 MHz
60	782 - 790 MHz
61	790 - 798 MHz
62	798 - 806 MHz
63	806 - 814 MHz
64	814 - 822 MHz
65	822 - 830 MHz
66	830 - 838 MHz
67	838 - 846 MHz
68	846 - 854 MHz
69	854 - 862 MHz
1800 Mhz (1G8)	1785 - 1795 MHz
1800 Mhz (1G8)	1795 - 1800 MHz




	Free for use (max. 50mW) Mic & Wireless Monitoring	ew 100 G3 series = up to 12 presets
	Use not allowed	ew 300 G3 series = up to 24 presets
	Usable with license (max. 5W BE) (max. 10W NL) Reportersets	ew 500 G3 series = up to 32 presets
	Not available on this device	

LICHTPLAN

THEATER AAN DE SLINGER

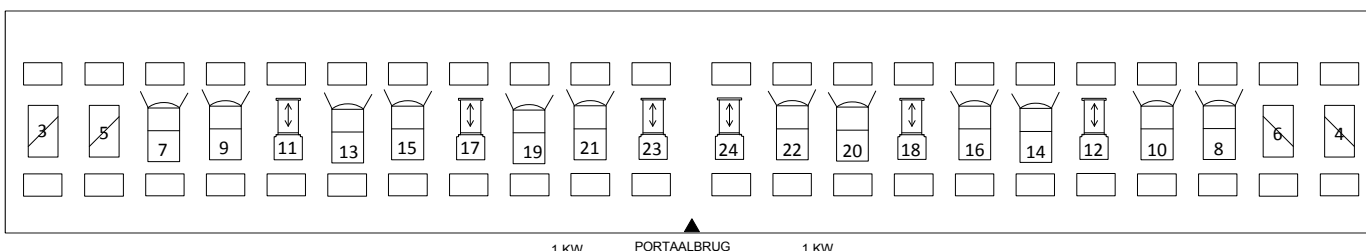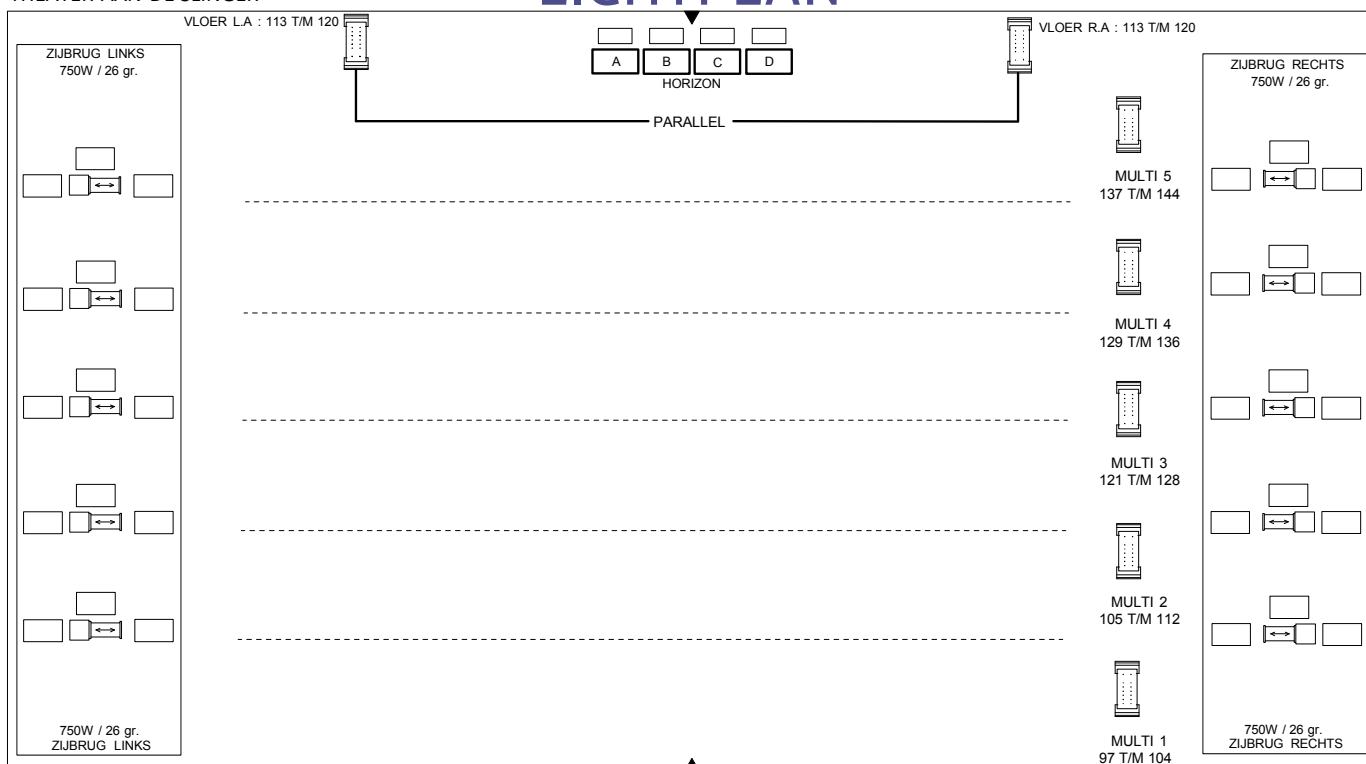

LEGENDA

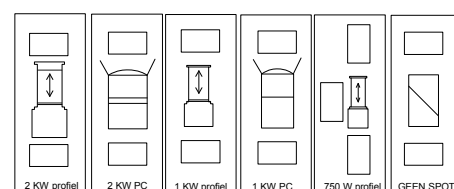

HORIZONBATTERIJ:

A = 85 + 89 + 77 + 73



B = 86 + 90 + 78 + 74

C = 87 + 91 + 79 + 75

D = 88 + 92 + 80 + 76

THEATER AAN DE
SLINGER

ZAALLICHT 231 + 232 + 234

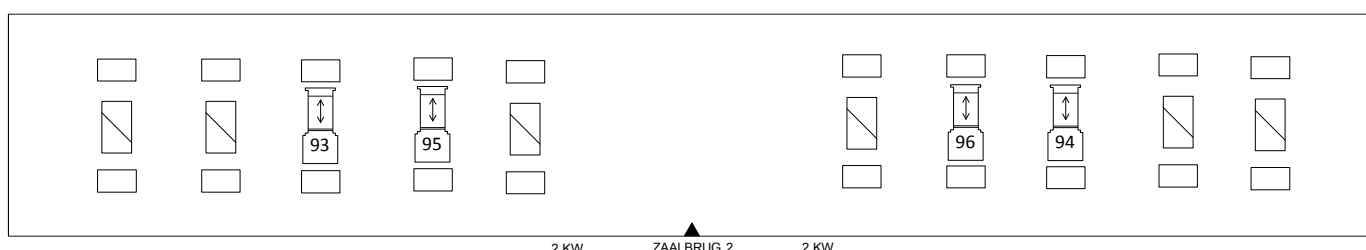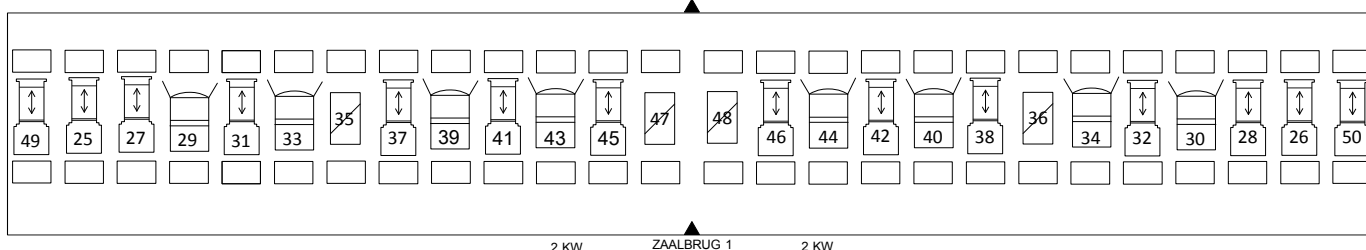

MULTI PLAN

PARALLEL

Multi Vloer Linksachter				
Dimmer	Kanaal	LX	Kleur	Omschrijving
113				
114				
115				
116				
117				
118				
119				
120				

Multi Vloer Rechtsachter				
Dimmer	Kanaal	LX	Kleur	Omschrijving
113				
114				
115				
116				
117				
118				
119				
120				

Multi 1 97 T/M 104 Zijtrek rechts				
Dimmer	Kanaal	LX	Kleur	Omschrijving
97				
98				
99				
100				
101				
102				
103				
104				

Multi 2 105 T/M 112 Zijtrek rechts				
Dimmer	Kanaal	LX	Kleur	Omschrijving
105				
106				
107				
108				
109				
110				
111				
112				

Multi 3 121 T/M 128 Zijtrek rechts				
Dimmer	Kanaal	LX	Kleur	Omschrijving
121				
122				
123				
124				
125				
126				
127				
128				


Multi 4 129 T/M 136 Zijtrek rechts				
Dimmer	Kanaal	LX	Kleur	Omschrijving
129				
130				
131				
132				
133				
134				
135				
136				

Multi 5 137 T/M 144 Zijtrek rechts				
Dimmer	Kanaal	LX	Kleur	Omschrijving
137				
138				
139				
140				
141				
142				
143				
144				

Bijzonderheden	

TEKENING ZAAL

LIJSTTONEEL BOVENAANZICHT

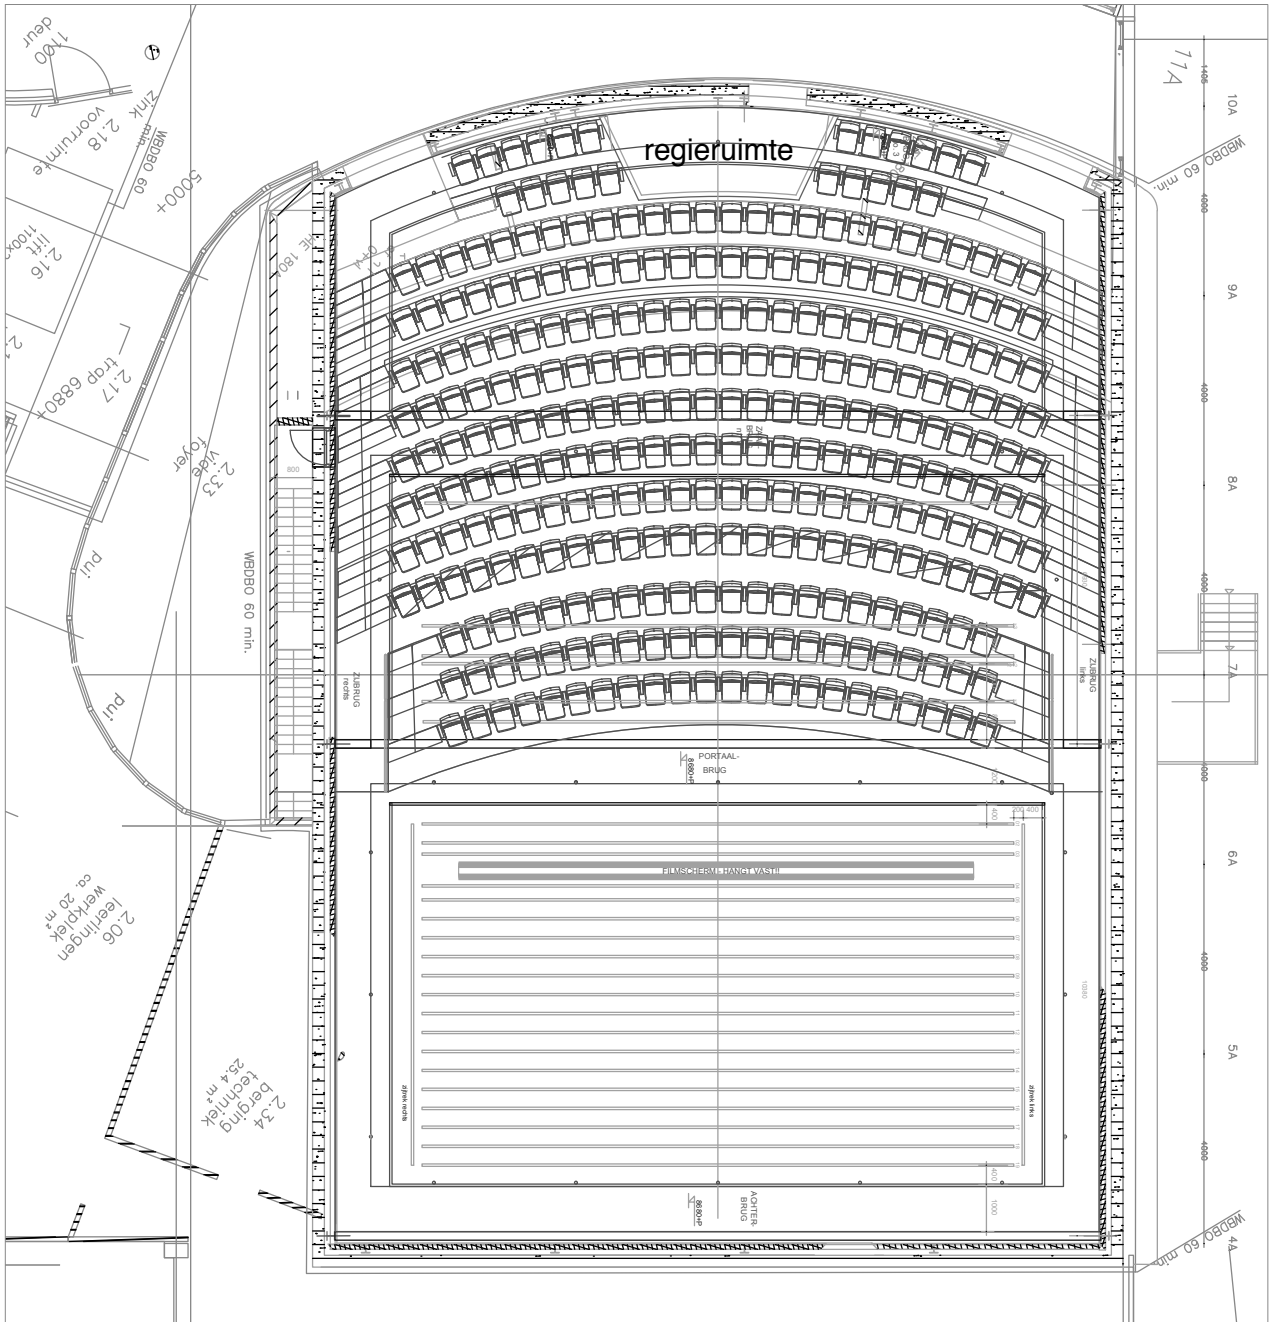


PLATTEGROND BRUGNIVEAU

[illegible]

TEKENING ZAAL

LIJSTTONEEL ZIJAANZICHT

Technische lijst 2019

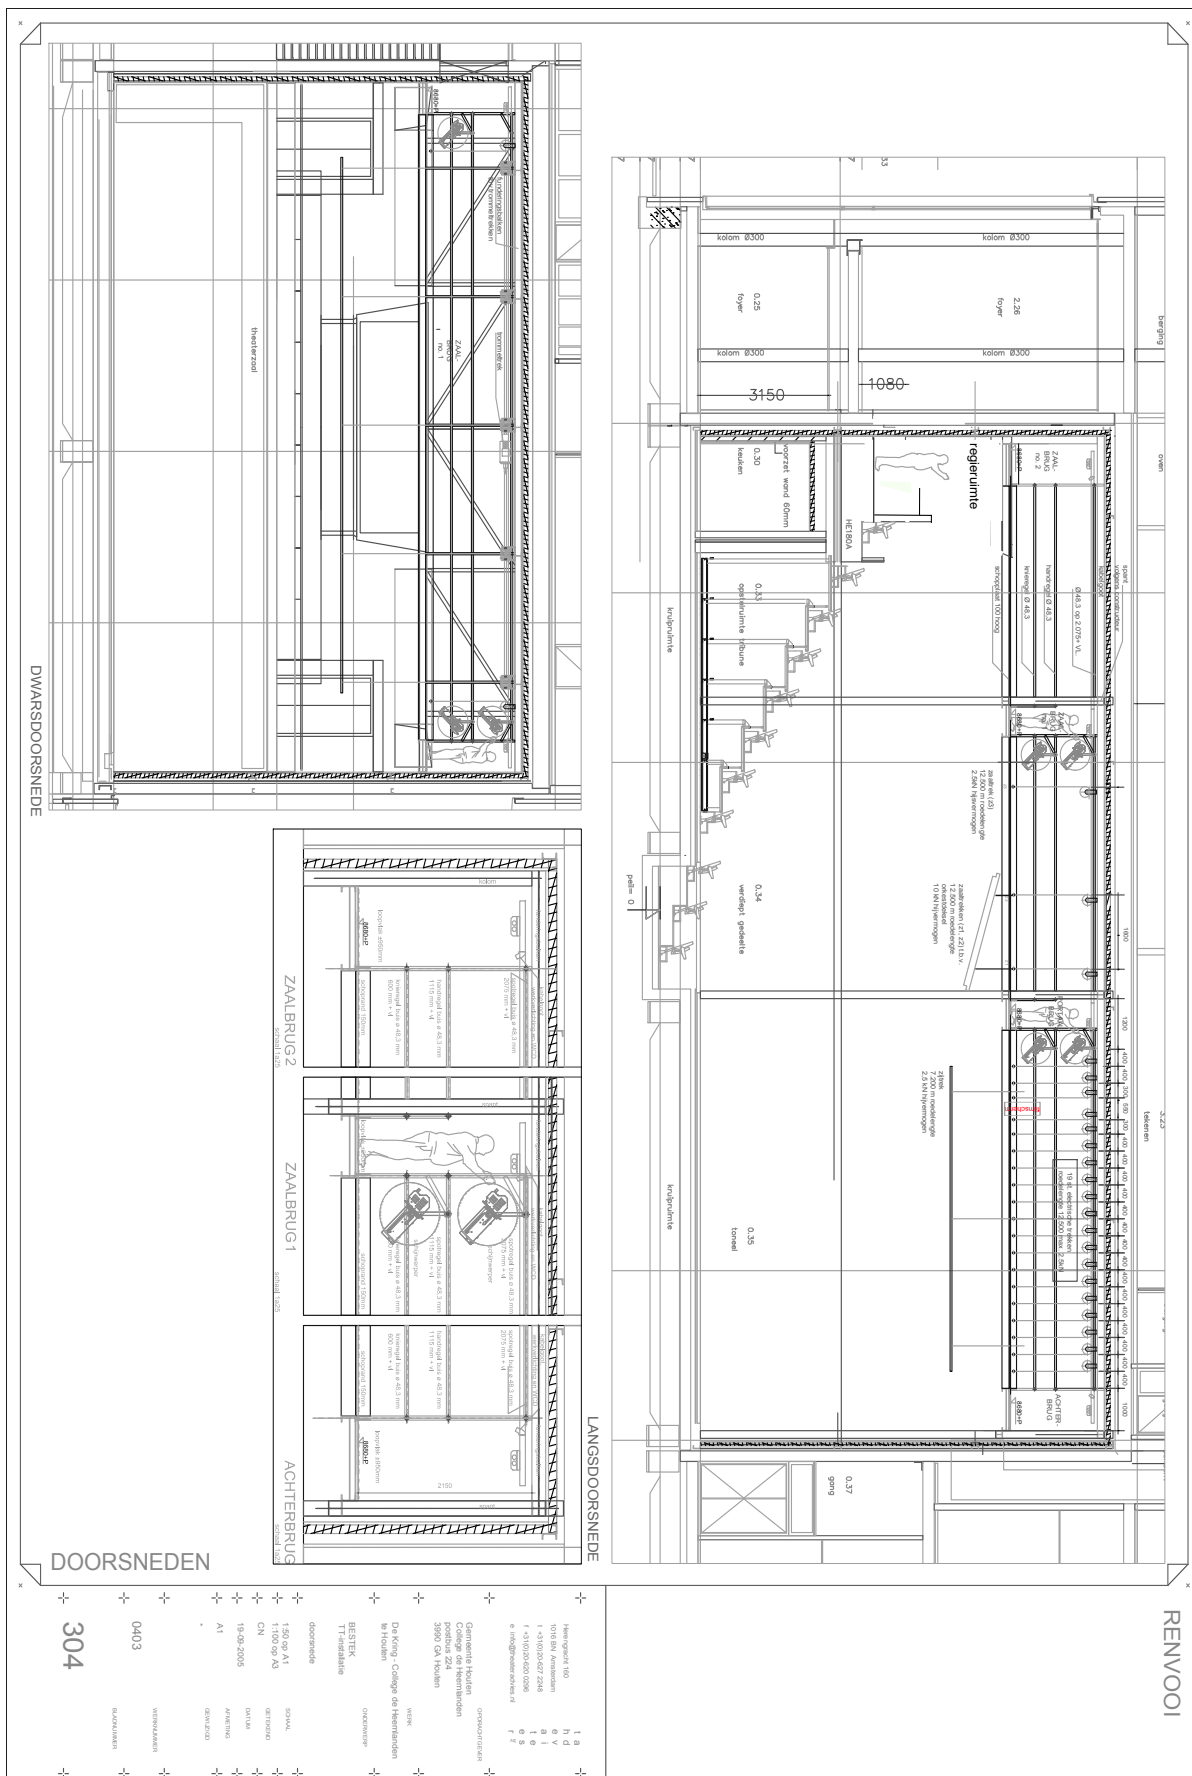

[illegible]


302

RENYOOI

TEKENING ZAAL

VLAKKE VLOER ZIJAAZICHT


Technische lijst 2019

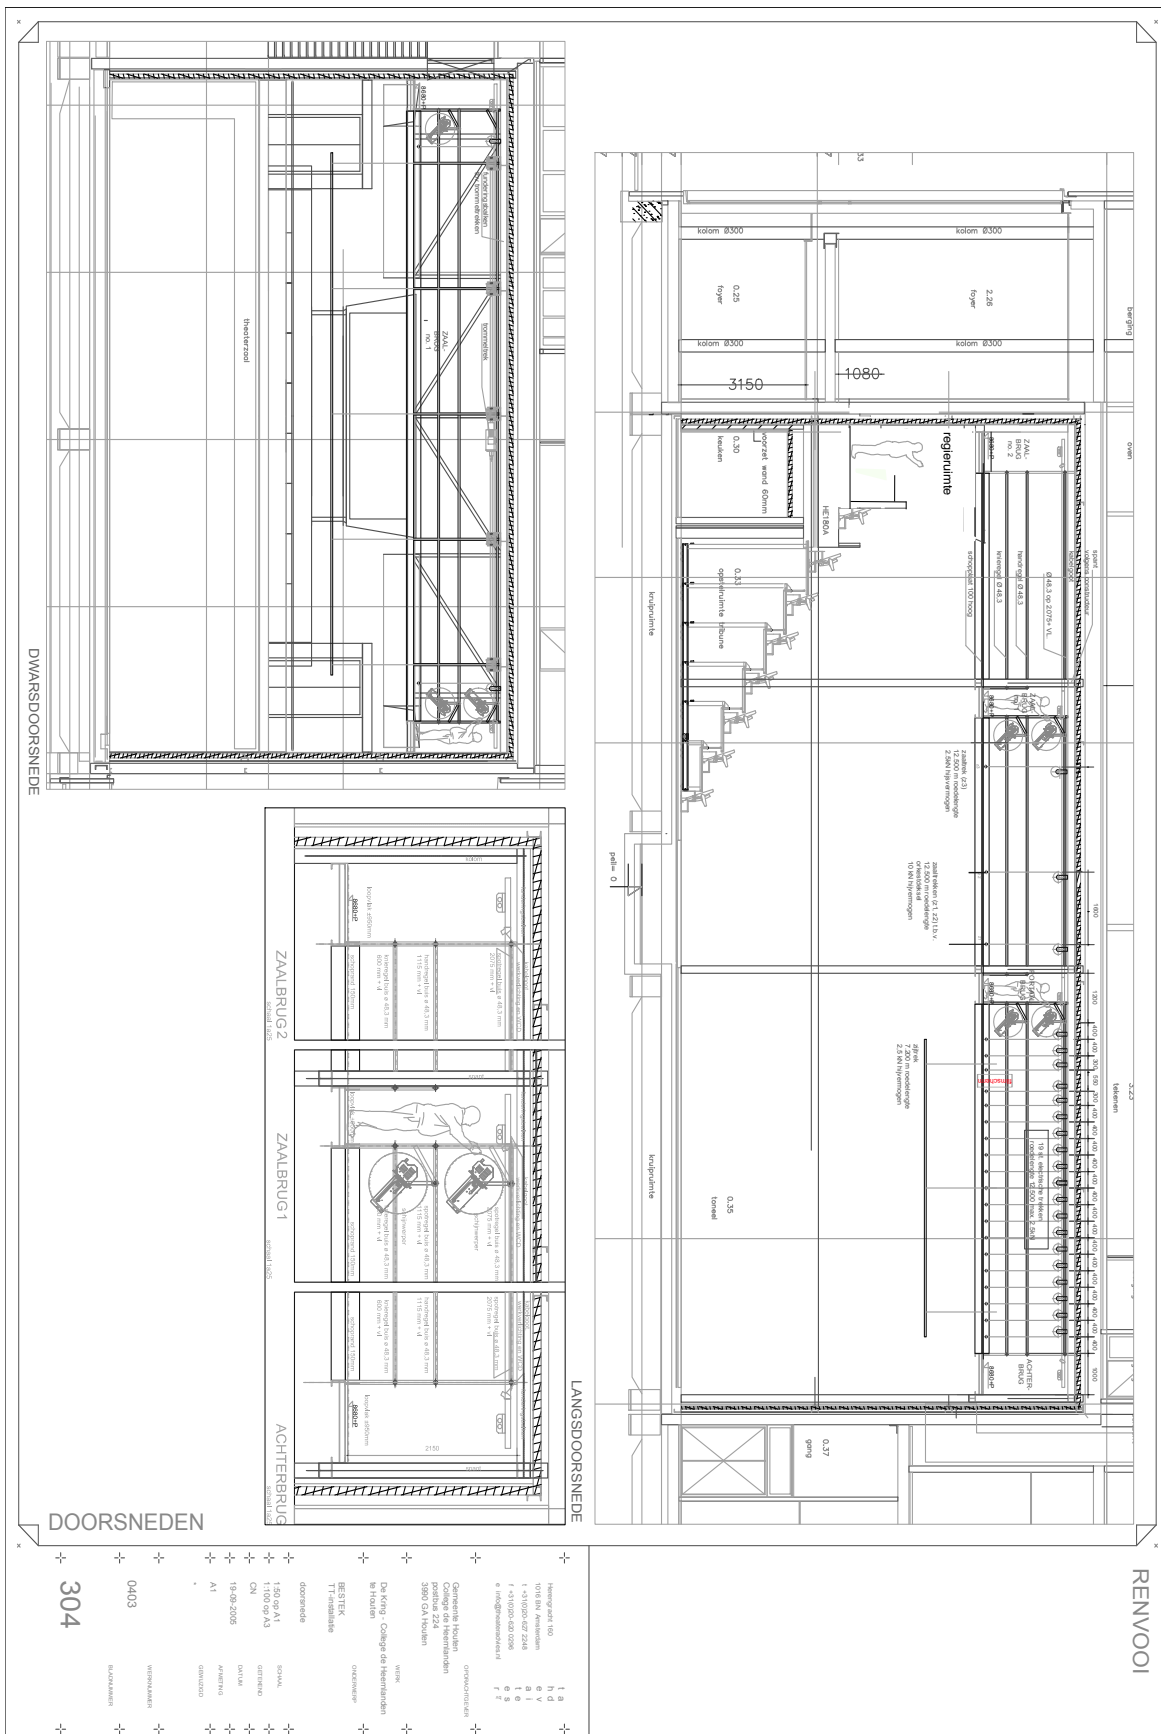

[illegible]


TEKENING ZAAL
ZONDER TRIBUNE ZIJAAZICHT

Technische lijst 2019

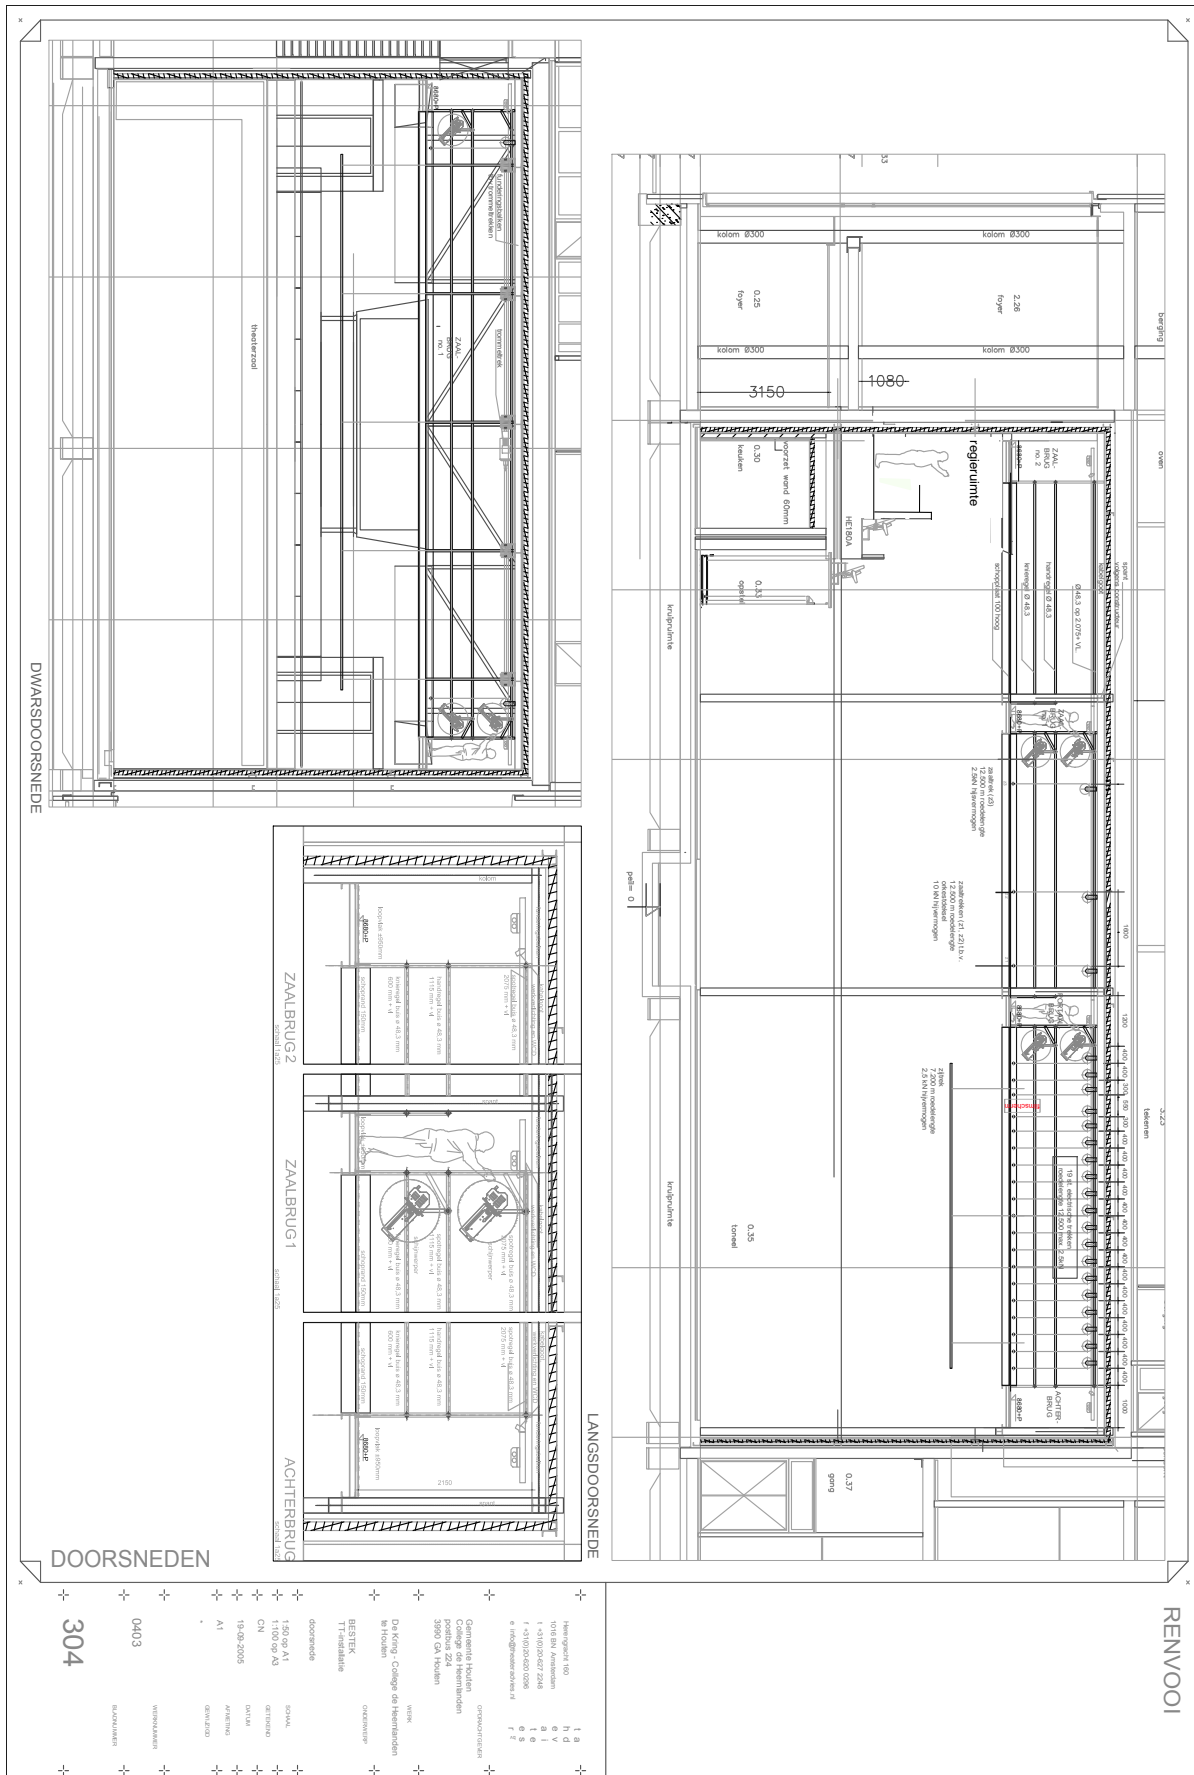

TEKENING BEGANE GROND


Technische lijst 2019

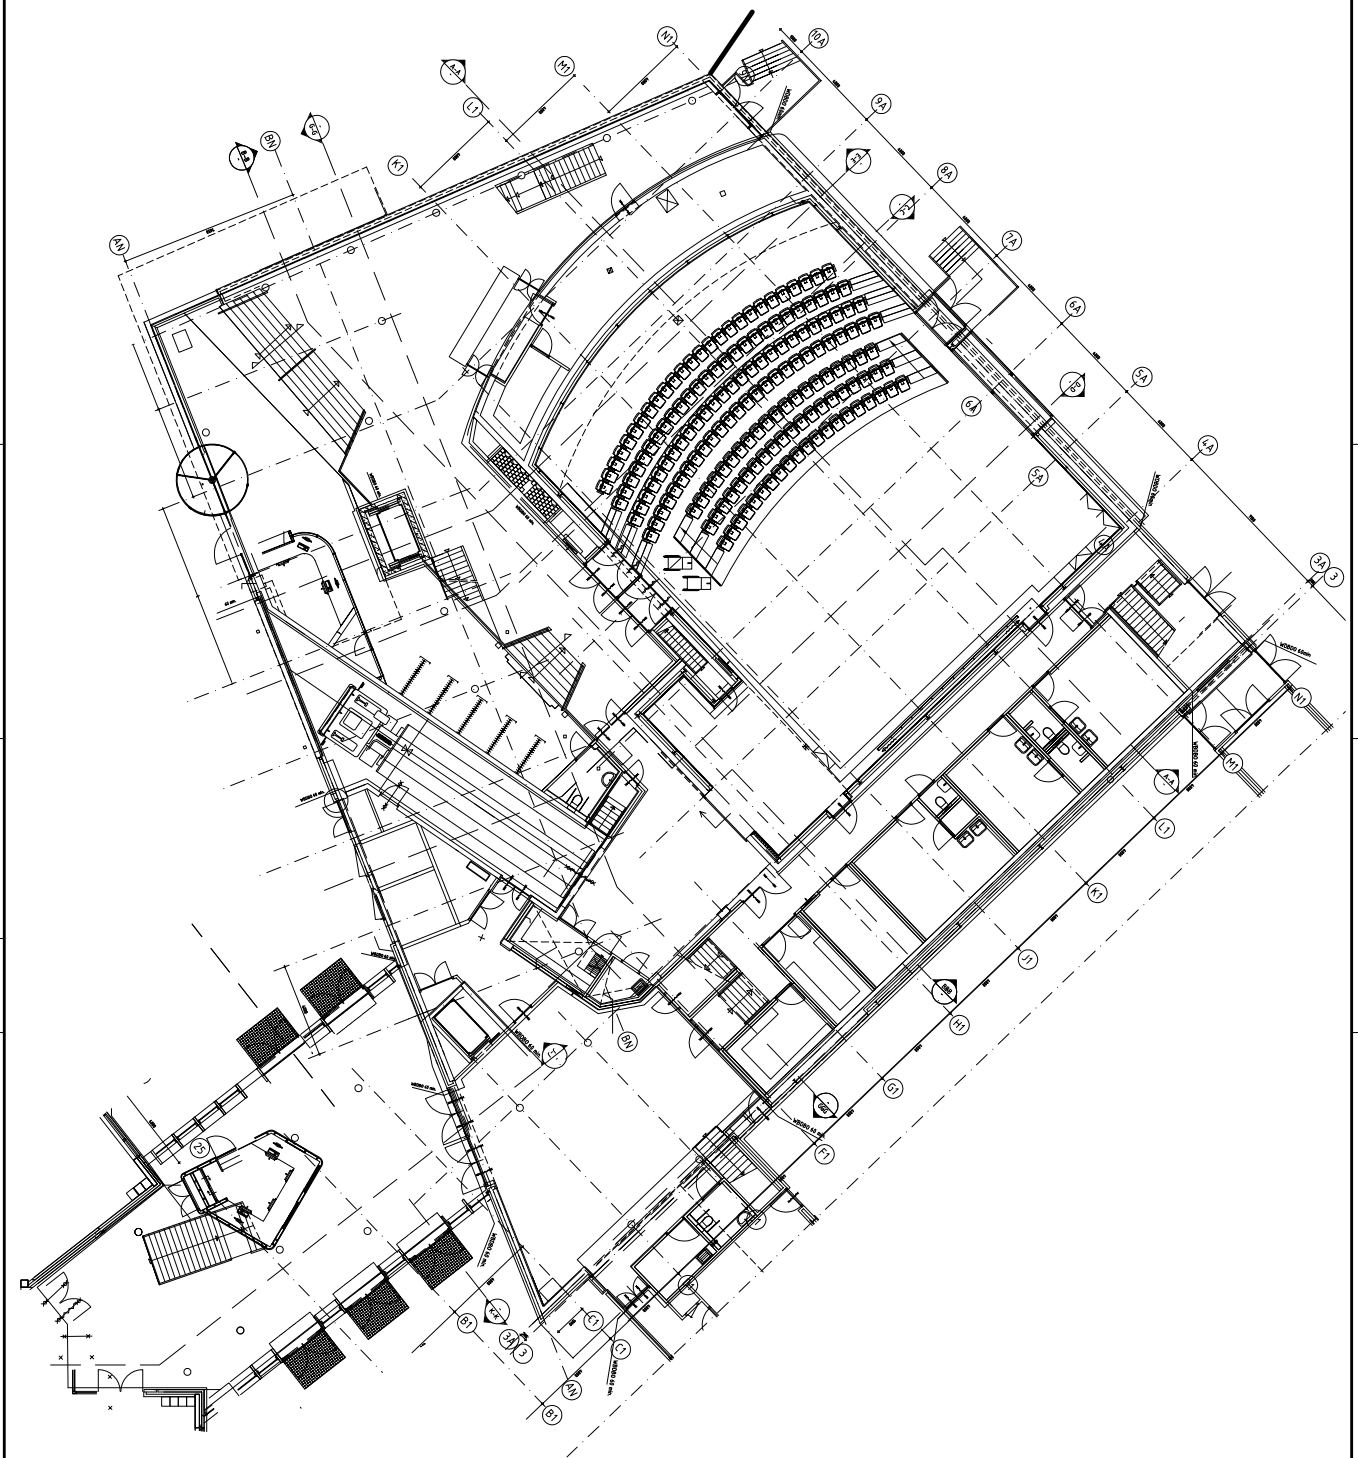

Theater Aan de Slinger		Datum: 14-05-2013	
Oversicht begane grond		Schaal: 1:500	
Foyer is rood omkaderd		Teknik: Bureau Slinger	
Formaat: A4		Blad nr.: 15	
Werk nr.: 15-2013-106		Blad nr.: 15	

© Theater Aan de Slinger - Slinger 40

TEKENING 1E VERDIEPING

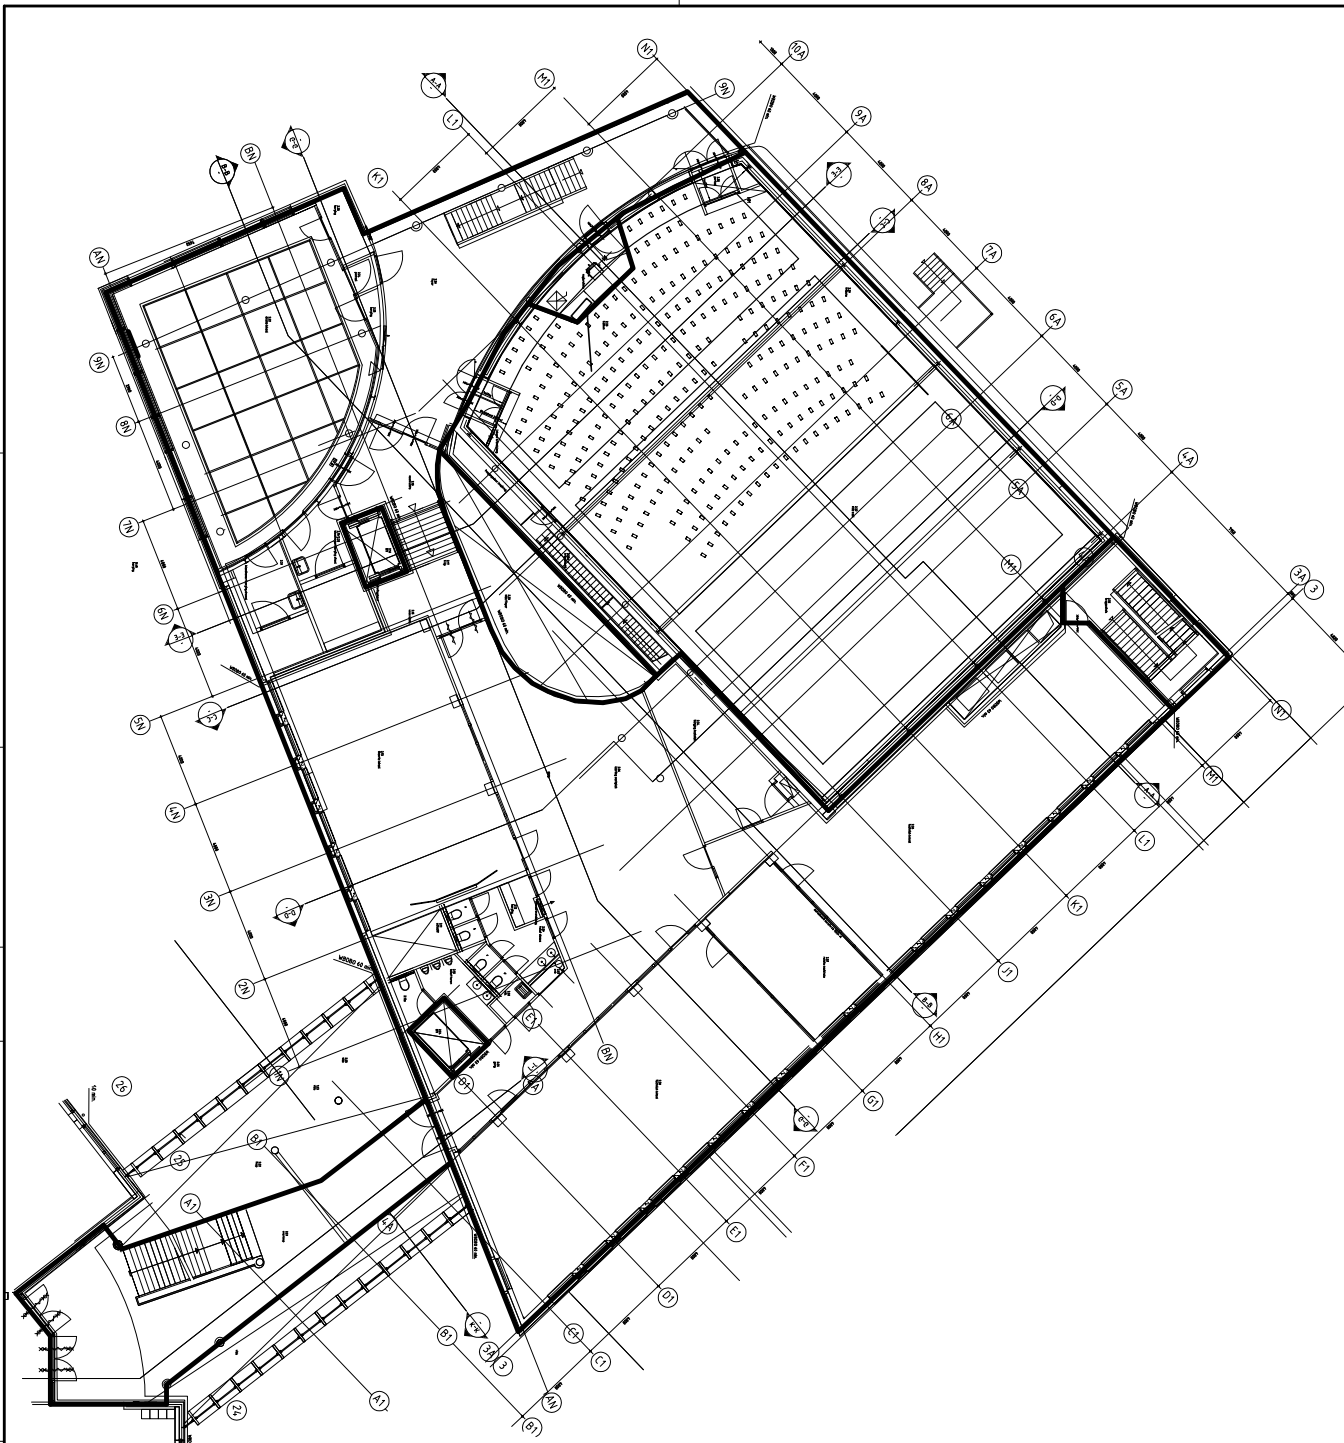

Theater Aan de Slinger

Overzicht 1e verd.

Foyer is rood omkleurd
Rooizaal is blauw omkleurd

Formaat	Blad nr.	Dat.
A4	TS 2013-1146	14-05-2013
Werk nr.	Gepl.	Schaal
		1:500

**Theater Aan de Slinger
Trekkenlijst 2018/2019**


Datum:	Voorstelling:	Operator:

Positi	Motor	Trek	Gewicht	Bijzonderheden	Storing
	Zij 1	Zijtrek Links		Opbergtrek licht	
	Zij 2	Zijtrek Rechts		Multibekabeling licht	
-5,50	ZA 3	Zaaltrek			
-3,60	ZA 2	Zaaltrek		Opbergtrek Deksel (zie onder)	
-2,00	ZA 1	Zaaltrek		Opbergtrek Deksel (zie onder)	
0,05	Geen	Geen trek		Manteau doek (hangt vast in de portaalbrug)	
0,10	Geen	Geen trek		Voordeuk (hangt vast in de portaalbrug) In rail - bediening via touwen	
0,40	1				
0,80	2				
1,10	3			Poten+Fries (standaard afstopping)	
1,40	Geen	Geen trek		Projectiescherm	
1,70	4				
2,00	5				
2,40	6			Poten+Fries (standaard afstopping)	
2,80	7				
3,20	8				
3,60	9			Poten+Fries (standaard afstopping)	
4,00	10				
4,40	11				
4,80	12			Poten+Fries (standaard afstopping)	
5,20	13				
5,60	14				
6,00	15			Poten+Fries (standaard afstopping)	
6,40	16				
6,80	17			Opbergtrek licht	
7,20	18			Horizonlicht	
7,80	19				
8,00	Geen	Geen trek		Fond geplooid (hangt vast in de achterbrug) In rail - bediening via touwen	
8,20	Geen	Geen trek		Horizondoek (hangt vast in de achterbrug)	
ZA 1 en ZA 2 alleen te gebruiken bij vlakke vloer opstelling					
Friezen:	5x fries 1 x 12m				
Poten:	5x potenset 2,80m x 8,25m				

ROUTE VANAF DE AFSLAG A12

THEATER AAN DE
SLINGER

Technische lijst 2019

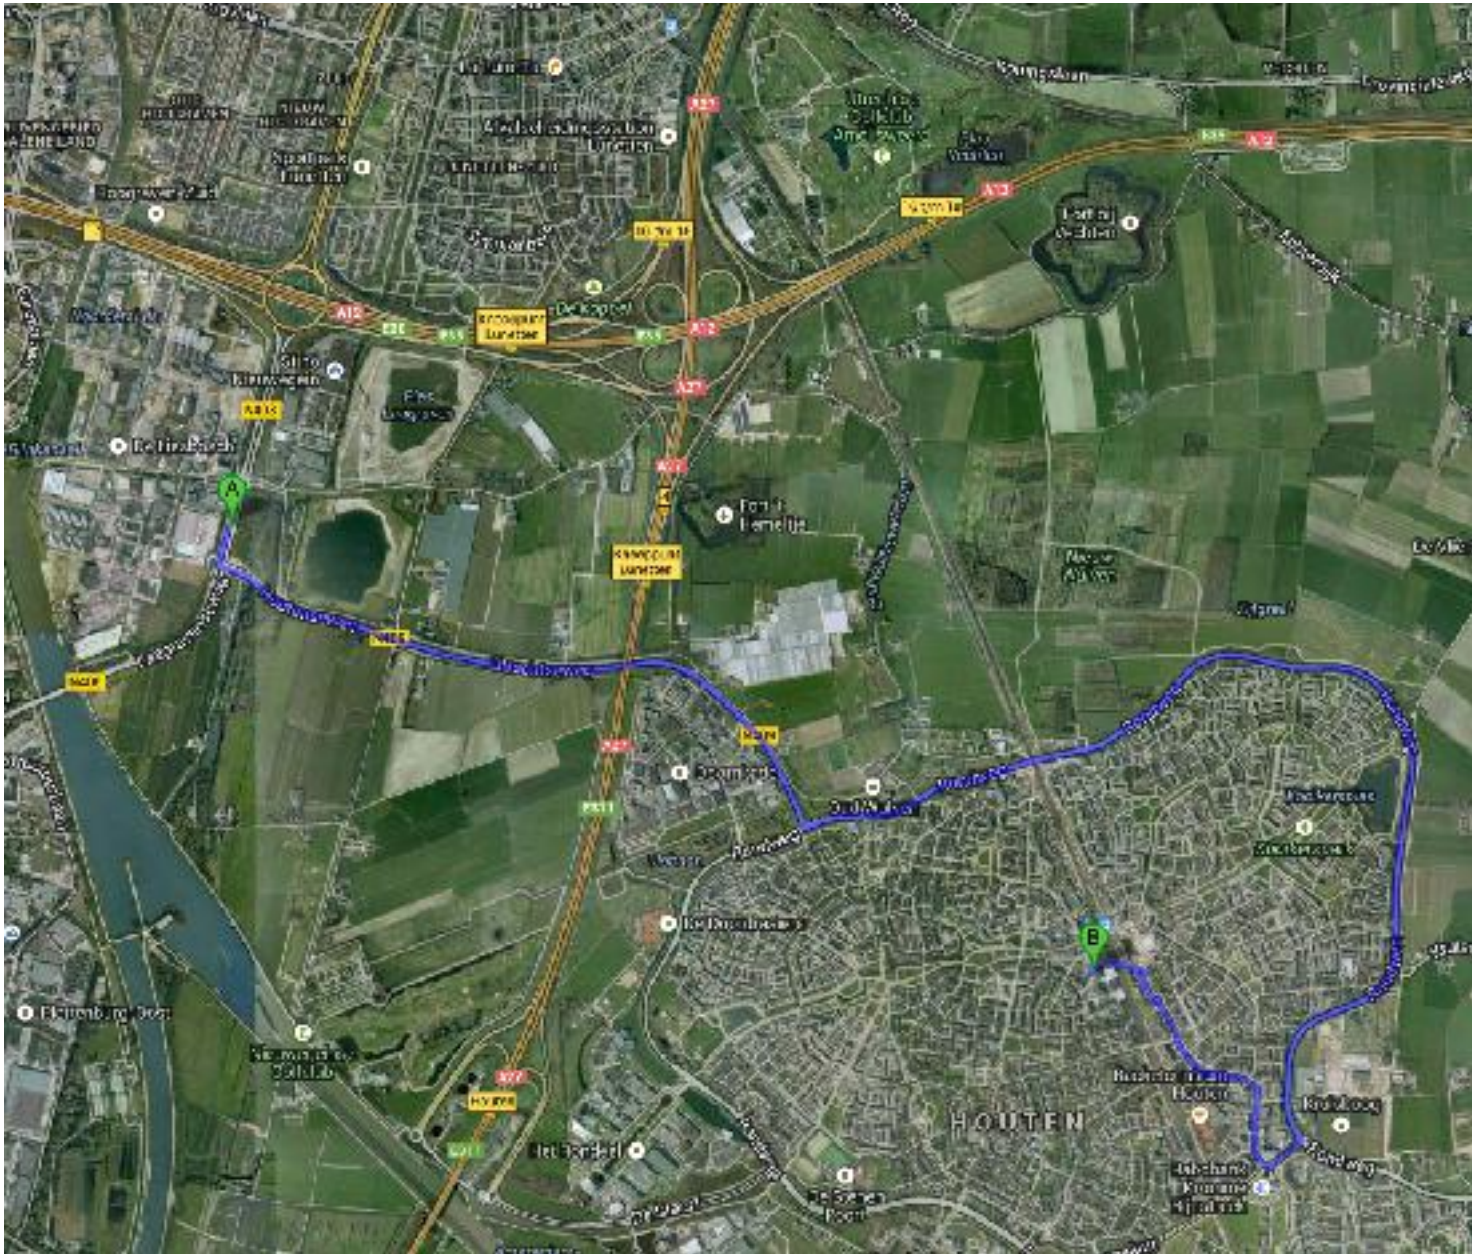

ROUTE VANAF DE AFSLAG A27

THEATER AAN DE
SLINGER

Technische lijst 2019



