

Technische lijst Grote Zaal



INHOUDSOPGAVE

- Voorblad.
- Routebeschrijving.
- Algemene informatie.
- Toneel.
- Trekkenwand.
- Licht.
- Geluid.
- Video.
- Frequentieraster PMSE.
- Lichtplan.
- Tekening zaal lijsttoneel - bovenaanzicht.
- Tekening zaal lijsttoneel - zijaanzicht.
- Tekening zaal vlakke vloer - bovenaanzicht.
- Tekening zaal vlakke vloer - zijaanzicht.
- Tekening zaal zonder tribune - bovenaanzicht.
- Tekening zaal zonder tribune - zijaanzicht.
- Tekening gehele theater b.g.
- Tekening gehele theater 1e verdieping.
- Trekkenlijst.
- Routekaart vanaf de afslag A12
- Routekaart vanaf de afslag A27
- Laatste deel van de route in detail

Aan: Artiesten en technici die naar Houten komen.
Betreft: Routebeschrijving en parkeren in Houten.

Binnenkort treedt u of één van uw artiesten op in Theater Aan de Slinger in Houten. Het theater heeft een laad- en losruimte waar plaats is voor een mega trailer of 3 personenauto's. Komt u met meer auto's, dan kunt u parkeren in parkeergarage Kruitmolen (betaald). Op het plein voor het theater mag niet geparkeerd worden!

Vanaf de A2

Vanuit de richting Amsterdam:
Neem op Knooppunt Oudenrijn de afslag A12/E30/E35 richting Arnhem.
Volg de borden naar Houten/A12/A27.
Volg de borden naar Hoograven/Lunetten/Houten.
Neem op de rotonde de 1^e afslag naar Laaggravenseweg/N408
Bij het 2^e verkeerslicht linksaf richting Houten (Houtenseweg/N409).
Op de t-splitsing rechtsaf (Rondweg).
Bij de 8e verkeerslichten linksaf (De Koppeling).
Zie verder onder 'vervolgens'.

Vanuit de richting Den Bosch:
Neem afslag Knooppunt Everdingen en voeg in op de A27/E311 richting Utrecht/Almere.
Neem afslag 29 Houten.
Op de rotonde de 2^e afslag (De Staart).
Op de t-splitsing rechtsaf (Rondweg).
Bij de 3e verkeerslichten linksaf (De Koppeling).
Zie verder onder 'vervolgens'.

Vanaf de A27

Neem afslag 29 Houten.
Komend vanuit Utrecht op de 1e rotonde de 2e afslag (De Staart). Op de 2e rotonde de 1e afslag.
Komend vanuit Breda op de rotonde de 2e afslag (De Staart).
Op de t-splitsing rechtsaf (Rondweg).
Bij de 3e verkeerslichten linksaf (De Koppeling).
Zie verder onder 'vervolgens'.

Vervolgens:

U volgt de weg (1e en 2e rotonde beide de 2e afslag).
U rijdt vervolgens onder het spoor door.
Bij de volgende rotonde de 3e afslag (De Molen).

Naar Theater Aan de Slinger:

U volgt de weg tot de T-splitsing op het einde van De Molen.
Ga hier linksaf, het spoor onderdoor.
Aan uw linkerhand ziet u Theater Aan de Slinger.
De laad en los bevindt zich achter de rode roldeur.


Naar parkeergarage Kruitmolen:

U volgt de weg tot de T-splitsing op het einde van De Molen.
Ga hier rechtsaf.
Direct aan uw linkerhand rijdt u parkeergarage Kruitmolen in.
U verlaat lopend de parkeergarage, uitgang Stellingmolen. U gaat rechtsaf en loopt het spoor onderdoor. Aan uw linkerhand ziet u Theater Aan de Slinger.

Op de laatste pagina's van deze technische lijst vindt u kaarten met de route vanaf de A27 en de A12.

Maakt u gebruik van een navigatiesysteem, voer dan het adres van parkeergarage Kruitmolen in.

Parkeergarage Kruitmolen
De Molen 100
3995 AX Houten

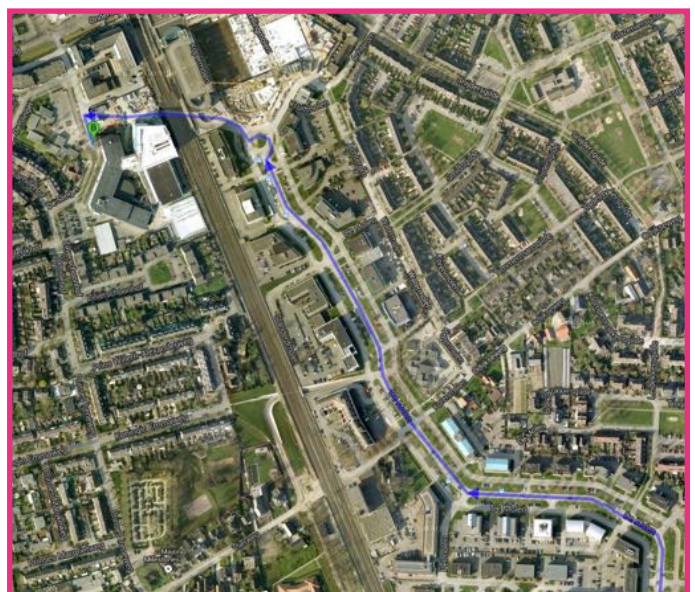

ALGEMENE INFORMATIE

Zaalcapaciteit max. 296 stoelen.
2 rolstoel- plaatsen rechtsvoor.

Intercom A + B (ASL) Voorziening voor
slechthorenden: HF draadloos.

Inpandige laad- en losruimte, diepte 14.5 meter.
Hoogteverschil begane grond: +1 meter.

Let op!!

Er is geen standaard voordeek aanwezig.

**Er is een zwart tussenfond op rail die evt. in trek 1 als voordeek
gebruikt kan worden.**

TONEEL

Toneelafmetingen (bruto): Diepte 9.5 meter, breedte 16 meter.

Afmetingen vlakke vloer (bruto): Diepte 13.5 meter, breedte
16 meter.

Standaard poten en friezenplan + fond (standaard opening 10
meter).

Horizon 12.5 X 8.25 mtr.
Gaasdoek zwart 12 X 8.25 mtr.

Zijtoneel alleen op rechts!

TREKKENWAND

Sturing

BBH Systems, Intecon ME / MCB.

Trekken

Maximale hoogte voor alle toneeltrekken 8.80 meter.
Let op: Trek 3 en 4 hebben een maximale hoogte van 8 meter.

Toneeltrekken: 19 stuks van 12.5 meter lengte.
WLL-T max. 250kg, snelheid variabel, h.o.h. 400mm.

Zijtrekken: 2 stuks van 7 meter lengte.
WLL-T max. 250kg, snelheid variabel, h.o.h. 400mm.
Maximale hoogte: 6.60 meter.

Zaaltrek 3: 12.5 meter lengte.
WLL-T max. 250kg, snelheid variabel, h.o.h. 400mm.

LICHT

Lichttafel

Grand MA on PC

Dimmers

112 X 3KW in lichtbruggen.

8 X 3KW toneel rechts achter, parallel toneel links achter
(harting).

40 X 2.3KW - Bekabeld tot aan zijtrek rechts.

Horizonbelichting

Standaard kleuring: 106, 139, 195, 104.

Krachtstroom

Toneel rechts:

1 X 125A/400V CEE 5 POLIG t.b.v. licht, 125A afgezekerd,
gebruikt voor huisdimmers in de kap.

Toneel rechts:

1 X 63A/400V CEE 5 POLIG t.b.v. licht, 63A afgezekerd.

Deze 63A aansluiting is door een verlengkabel van
het theater naar de kabelgoot op toneel links te verlengen.

LOS LICHT

8 X ADB Fresnel 1000W

8 X Selecon Fresnel 2000W

8 X CCT PC 1000W

4 X ETC Source Four Profiel 26 gr. 575W

4 X ETC Source Four Profiel 36 gr. 575W


4 X Sixbar PAR 64 (vast gemonteerd aan sixbar)

12 X ETC Multipar Los

18 X Expolite Tourled 42 MKII

6 x Oxo Funstrip actief (10 x 75W)

belastbaarheid van de trekken

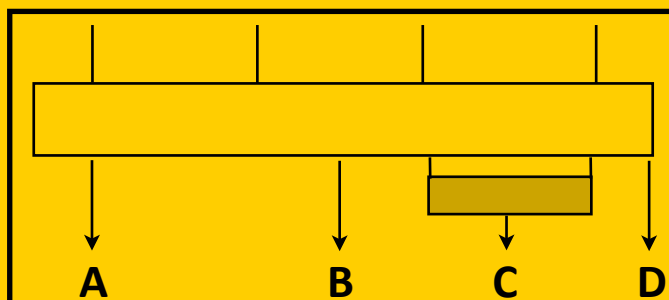

	LAST (kg)	A (kg)	B (kg)	C (kg/m)	D (kg)
DECORTREKKEN	250	100	50	80	50
ZIJTREKKEN 1-2	250	100	50	80	13
ZAAITREK 3	250	100	50	80	50
ZAAITREK 1-2	1150	250	100	80	50

GELUID

P.A.

L-Acoustics Line source Systeem.

Componenten L+R Hoofdsysteem per kant:

1 X SB-118 - stacked (Sub-laag)

2 X Kilo - gevlogen (mid-laag)

6 X Kiva - gevlogen (mid-hoog)

Componenten Center:

1 X 12XT

Componenten Downfills:

2 X 8XT

Componenten versterking en processing:

4 X LA-4

Software:

LA-Networkmanager

XTA

Monitors

8 X Soundprojects X-ACT (aktief).

2 X Genelec 8040 (Aktief). Alleen als hotspot te gebruiken!

Krachtstroom

1 X 32A/400V CEE 5 polig t.b.v. geluid (zijtoneel rechts)
32A afgezekerd.

1 X 32A/400V CEE 5 polig t.b.v. geluid (toneel
linksachter) 32A afgezekerd.

Multi Audio Analog

Zijtoneel rechts - regieplek zaal, 36 kanalen.

Zijtoneel rechts - zijtoneel links, 12 kanalen.

Zijtoneel rechts - zijbrug rechts, 6 kanalen.

Zijtoneel rechts - zijbrug links, 6 kanalen.

Multi Audio Digitaal

Zijtoneel rechts - regieplek zaal, 48 kanalen.

Geluidstafels

Digitaal

Avid Venue SC 48 V3.0

Via multi 32 inputs en 16 outputs op XLR

Lokaal 16 inputs op XLR

zie: <http://www.avid.com/US/products/venue-sc48>
voor een overzicht van de mengtafel en plugins.

Analoog

Allen & Heath: Wizard 14/4/2

Randapparatuur

FX 1 X TC Electronics M2000

CD 2 X Denon DN-C620

MD 1 X Tascam MD 350 MD

Microfoons

6 X Shure SM 58

4 X Shure 87a Beta

4 X Shure BETA 57

4 X AKG D5

2 X AKG C214

1 X AKG D112

3 X AKG CK93

2 X AKG CK91

3 X Sennheiser E604

1 X Sennheiser MD421

6 X Tbone EM700

4 X PZM Milab MP30

3 X CAD GXL 1200

D.I.'s

4 x Radial Pro D2

2 x Radial Pro AV2

INSTRUMENTEN

Vleugel

Yamaha C7

Piano - upright

Yamaha B3PE

VIDEO

Beamer

Epson EB G6650 - 6000 Ansi lumen

Full HD WUXGA resolutie (1920 x 1200 pixels)

Schermen

9 X 6 mtr. Rolscherm vast gemonteerd KK + 1,40 mtr.

Rolscherm hangt tussen trek 3 en 4.

4 X 3 mtr. Spanscherm, opzicht, met 2 ophangpunten.

6 X 3 mtr. Spanscherm, opzicht, met 3 ophangpunten.

SELECTED LOCATION

Coordinates:

Postal code: 3995 DE

Town: Houten

State / Province: Utrecht

Country: The Netherlands

AVAILABLE FREQUENCIES & CHANNELS

Channel	Frequency
21	470 - 478 MHz
22	478 - 486 MHz
23	486 - 494 MHz
24	494 - 502 MHz
25	502 - 510 MHz
26	510 - 518 MHz
27	518 - 526 MHz
28	526 - 534 MHz
29	534 - 542 MHz
30	542 - 550 MHz
31	550 - 558 MHz
32	558 - 566 MHz
33	566 - 574 MHz
34	574 - 582 MHz
35	582 - 590 MHz
36	590 - 598 MHz
37	598 - 606 MHz
38	606 - 614 MHz
39	614 - 622 MHz
40	622 - 630 MHz
41	630 - 638 MHz
42	638 - 646 MHz
43	646 - 654 MHz
44	654 - 662 MHz
45	662 - 670 MHz
46	670 - 678 MHz

Channel	Frequency
47	678 - 686 MHz
48	686 - 694 MHz
49	694 - 702 MHz
50	702 - 710 MHz
51	710 - 718 MHz
52	718 - 726 MHz
53	726 - 734 MHz
54	734 - 742 MHz
55	742 - 750 MHz
56	750 - 758 MHz
57	758 - 766 MHz
58	766 - 774 MHz
59	774 - 782 MHz
60	782 - 790 MHz
61	790 - 798 MHz
62	798 - 806 MHz
63	806 - 814 MHz
64	814 - 822 MHz
65	822 - 830 MHz
66	830 - 838 MHz
67	838 - 846 MHz
68	846 - 854 MHz
69	854 - 862 MHz
1800 Mhz (1G8)	1785 - 1795 MHz
1800 Mhz (1G8)	1795 - 1800 MHz





Technische lijst 2018

-  Free for use (max. 50mW) Mic & Wireless Monitoring
-  Use not allowed
-  Usable with license (max. 5W BE) (max. 10W NL) Reportersets
-  Not available on this device

ew 100 G3 series = up to 12 presets
ew 300 G3 series = up to 24 presets
ew 500 G3 series = up to 32 presets


THEATER AAN DE SLINGER

LICHTPLAN

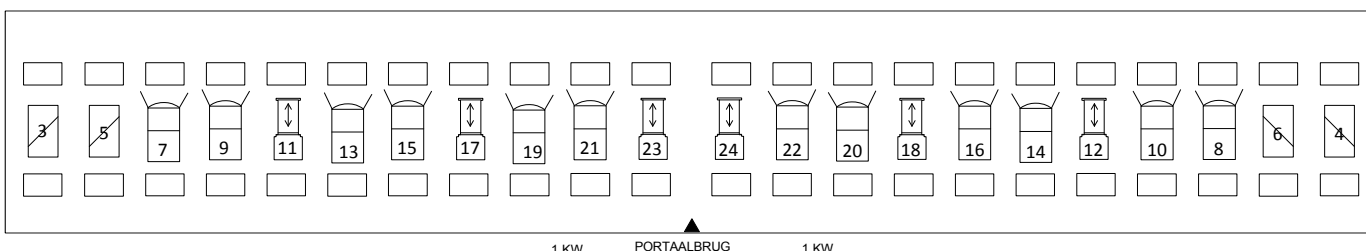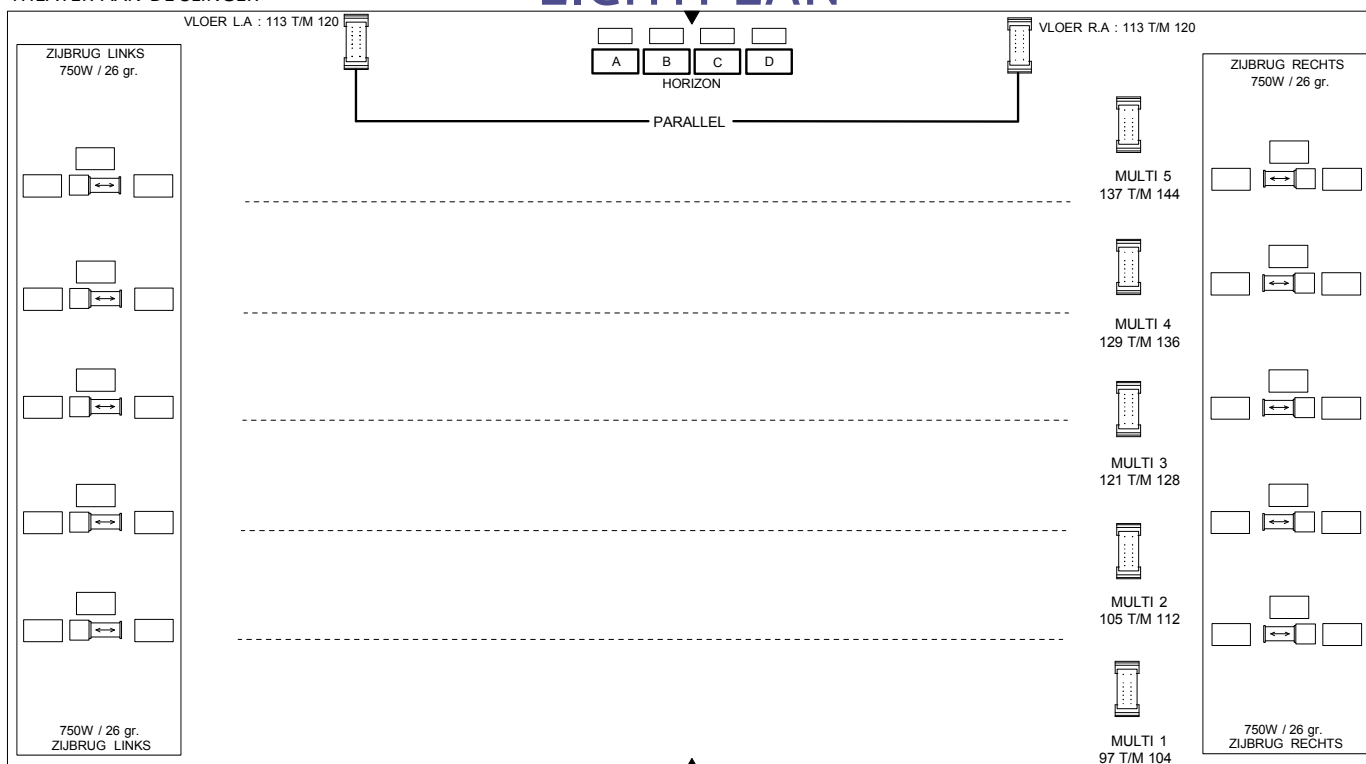

1 KW PORTAALBRUG 1 KW

LEGENDA

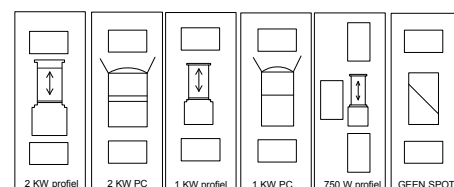


HORIZONBATTERIJ:

A = 85 + 89 + 77 + 73
B = 86 + 90 + 78 + 74
C = 87 + 91 + 79 + 75
D = 88 + 92 + 80 + 76

THEATER AAN DE
SLINGER

ZAALLICHT 231 + 232 + 234

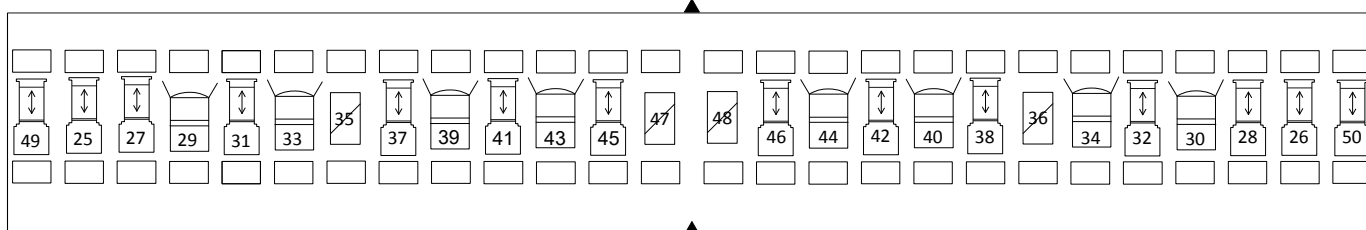


2 KW ZAALBRUG 1 2 KW



2 KW ZAALBRUG 2 2 KW

TEKENING ZAAL

LIJSTTONEEL BOVENAANZICHT

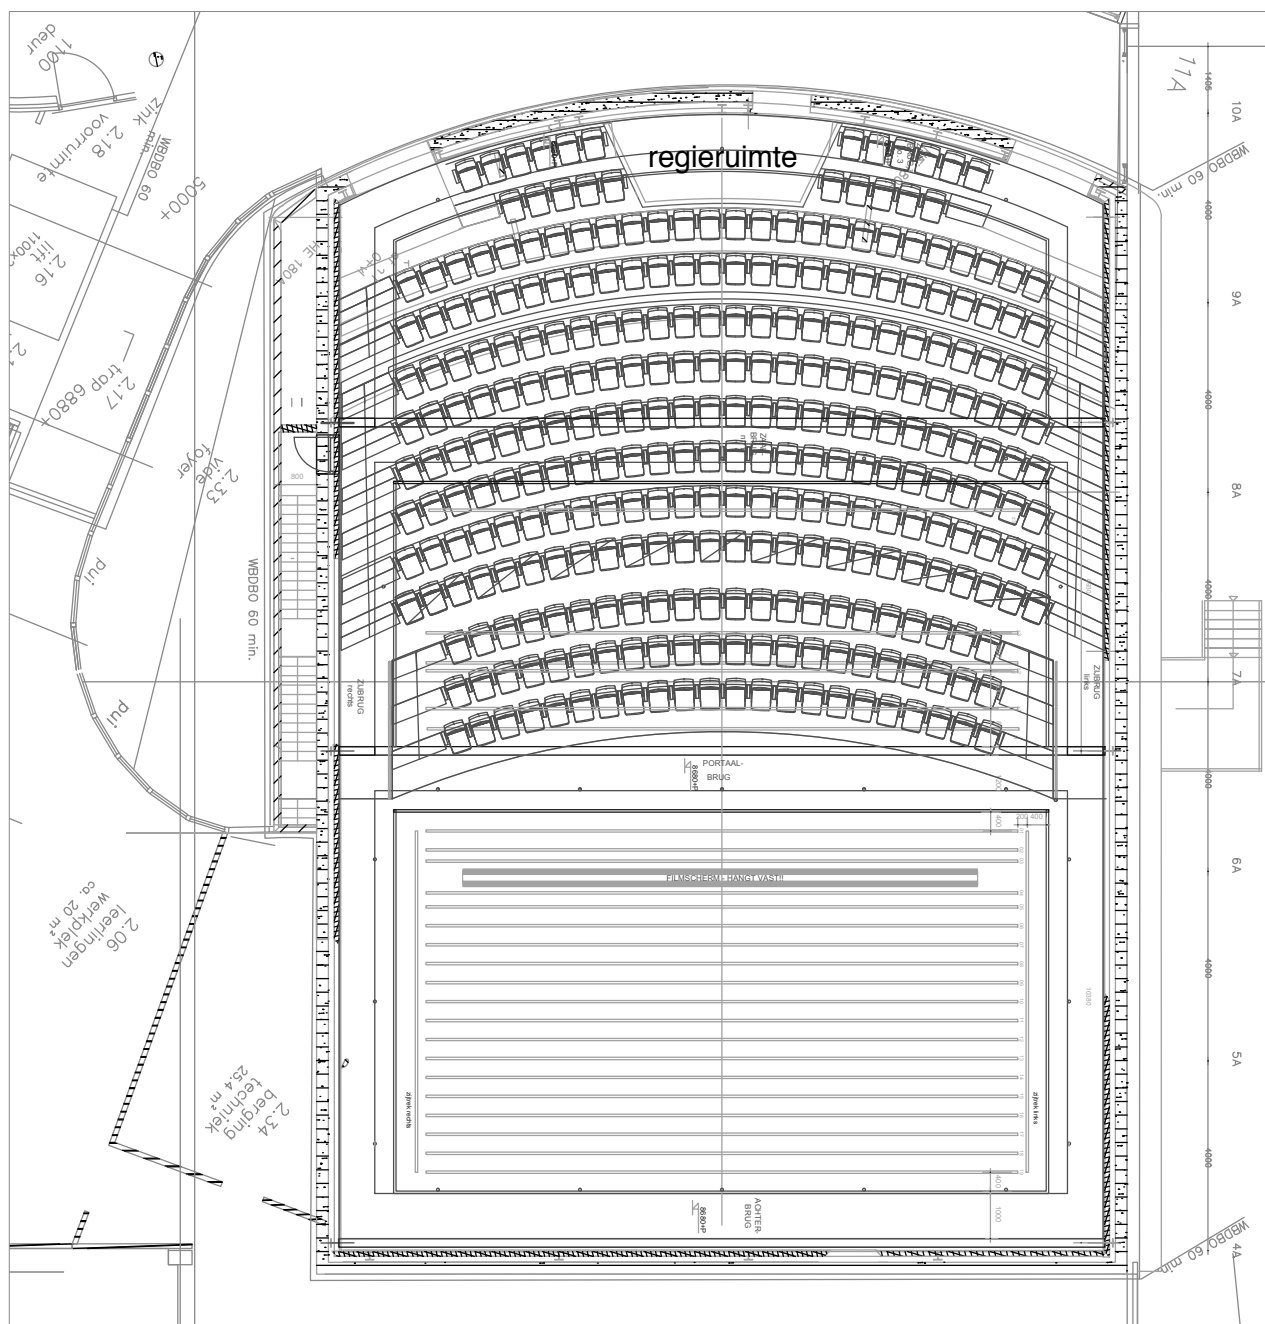

PLATTEGROND BRUGNIVEAU

RENOVOI

Herengracht 160
1016 BN Amsterdam
t +31(0)20-627 2246
f +31(0)20-620 0296
e info@trialadvies.nl

Gemeente Houlen
College de Heemlanden
postbus 224
3990 GA Houlen

De Kring - College de Heemlanden
te Houten

TT-Installatie

plattegrond brugniveau

1:50 op A1
1:100 op A3

19409-2005

A1


CON

302

TEKENING ZAAL

LIJSTTONEEL ZIJAANZICHT


Technische lijst 2018

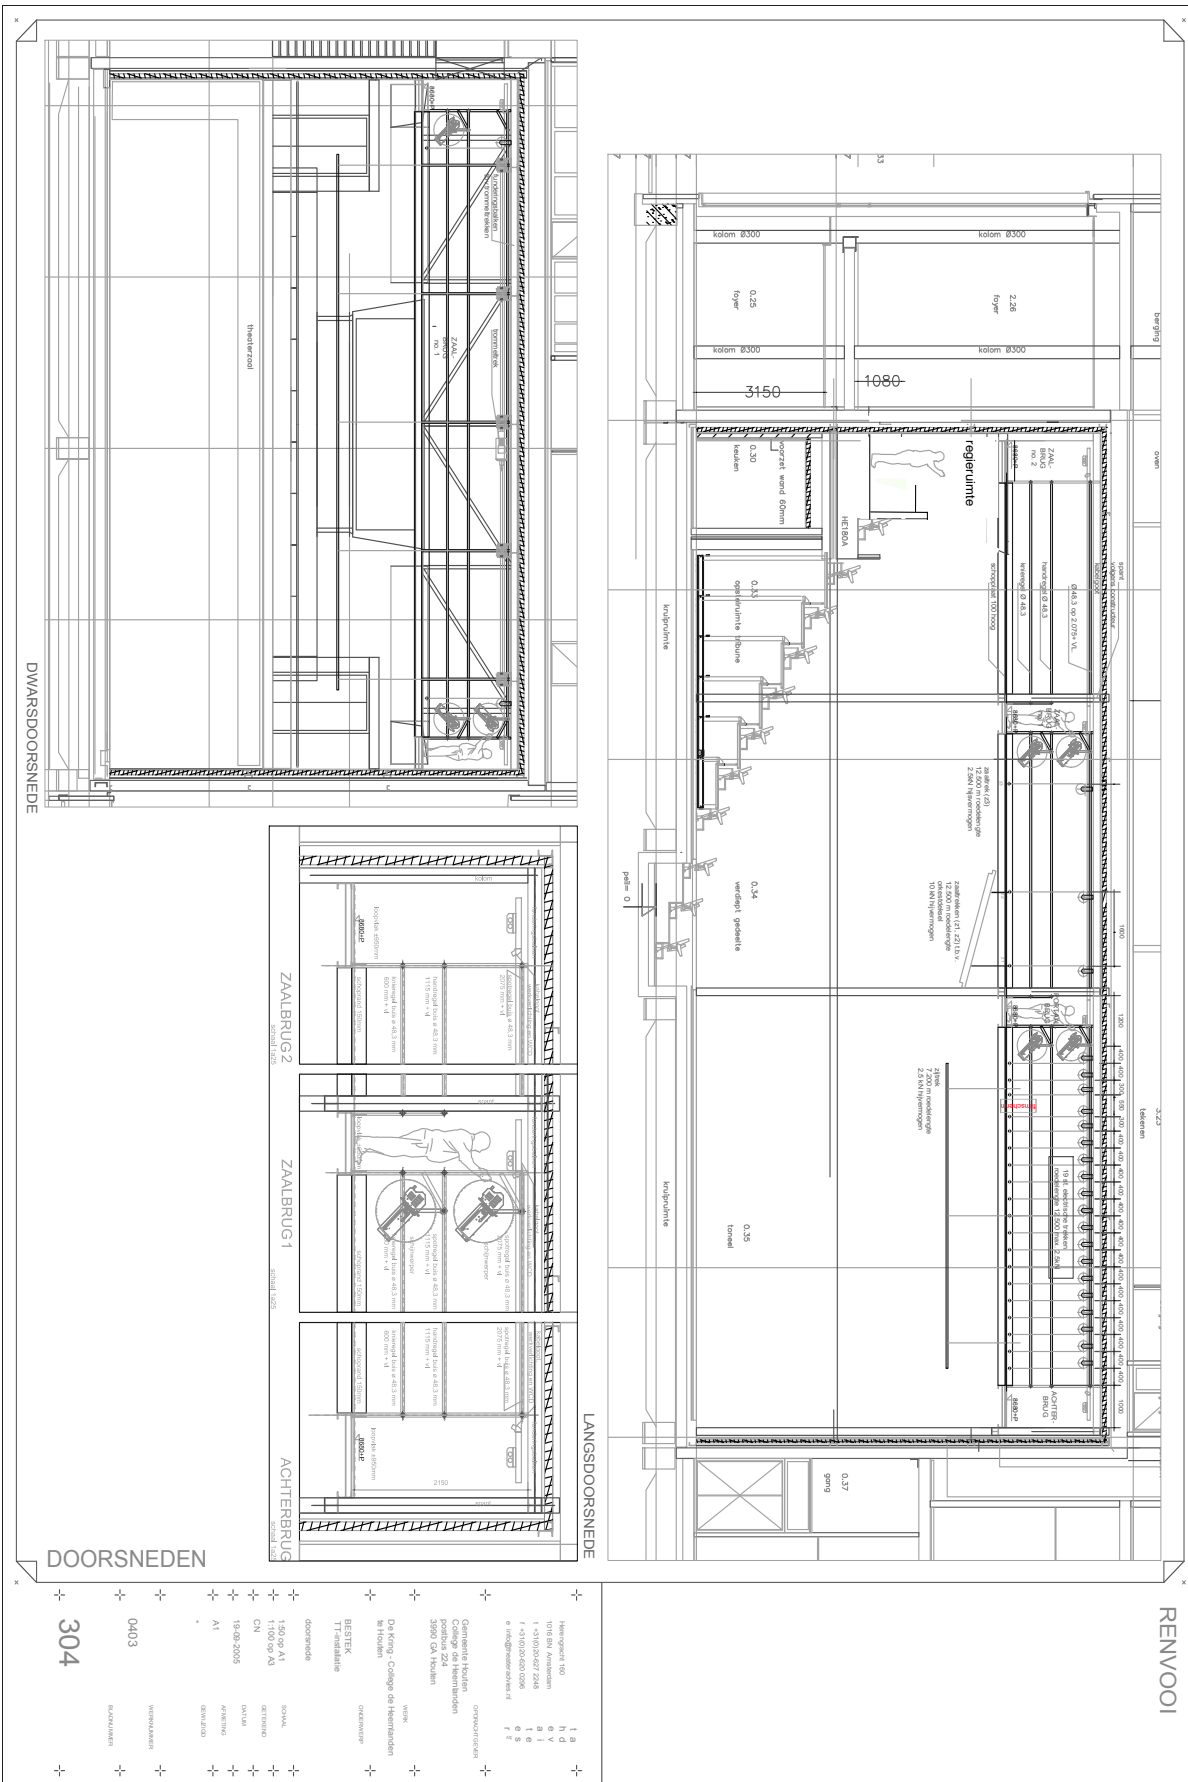

TEKENING ZAAL

VLAKKE VLOER BOVENAANZICHT

Technische lijst 2018

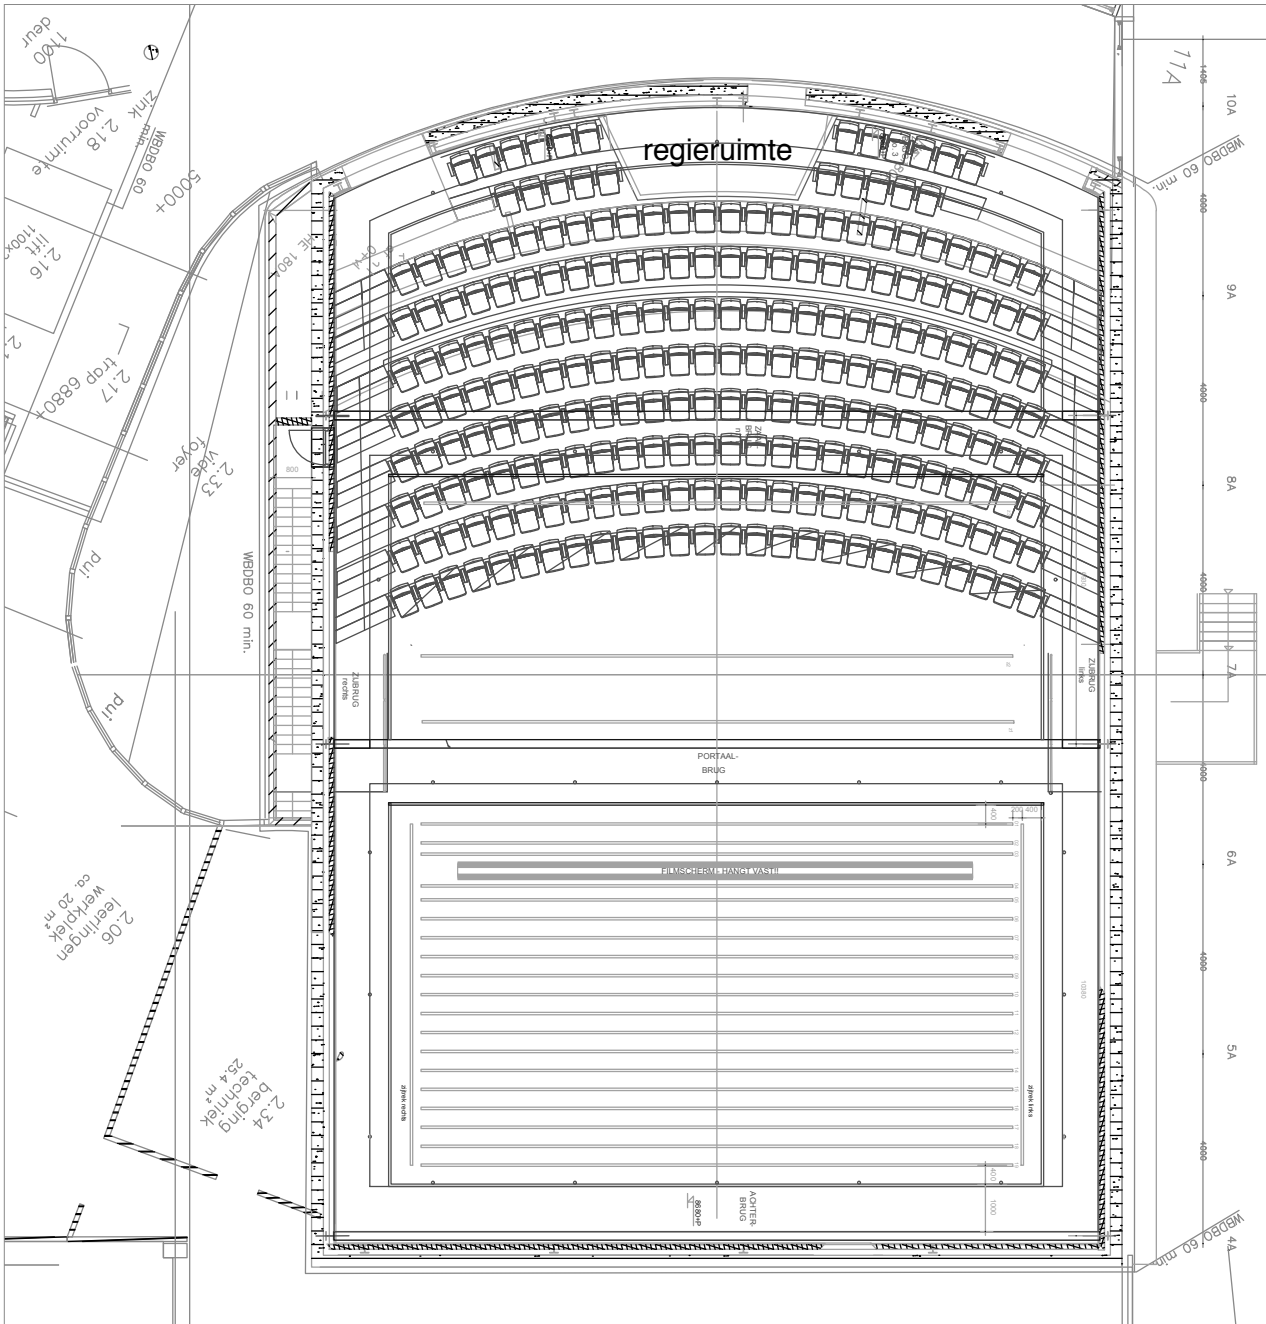

PLATTEGROND BRUGNIVEAU

RENVOL

302

0403

0403

0403

0403

0403

0403

0403

0403

0403

0403

0403

0403

0403

0403

0403

0403

0403

0403

0403

0403

0403

0403

0403

0403

0403

0403

0403

0403

0403

0403

0403

0403

0403

0403

0403

0403

0403

0403

0403

0403


0403

0403

0403


TEKENING ZAAL

VLAKKE VLOER ZIJAAZICHT

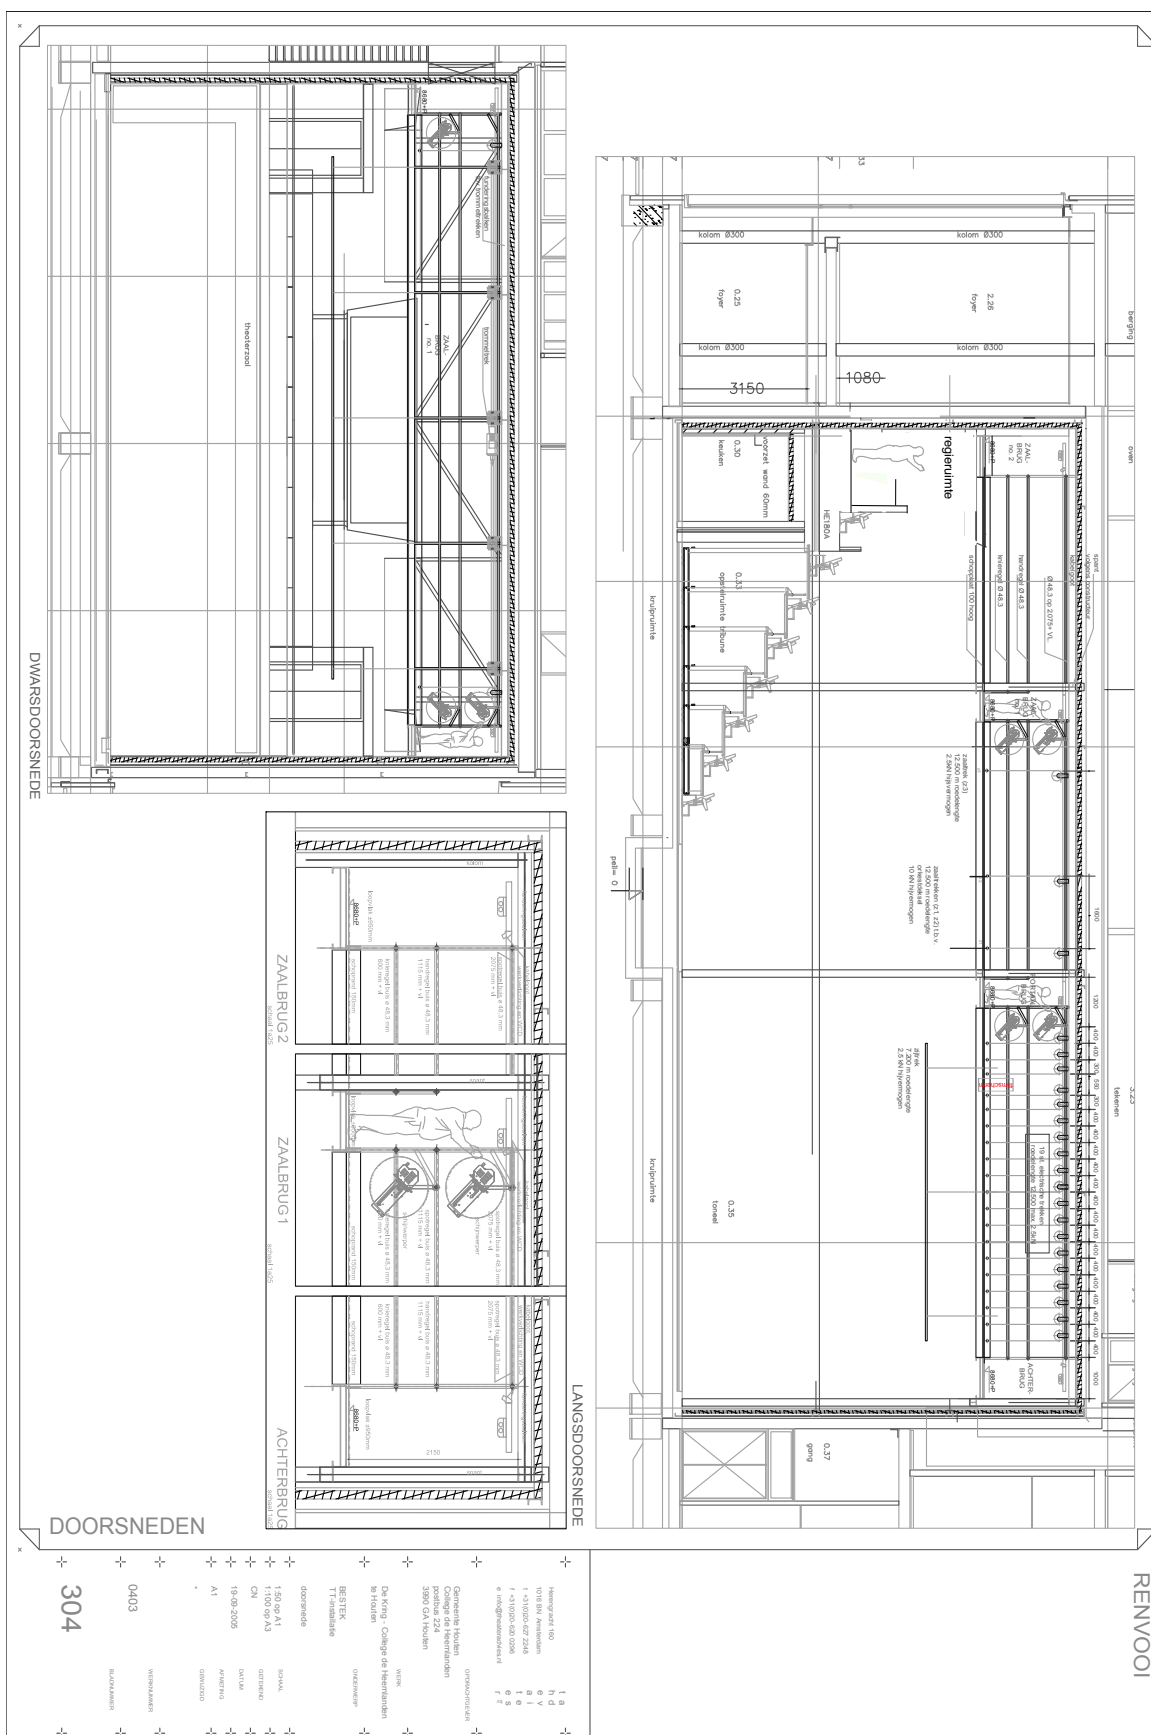

TEKENING ZAAL


ZONDER TRIBUNE BOVENAANZICHT

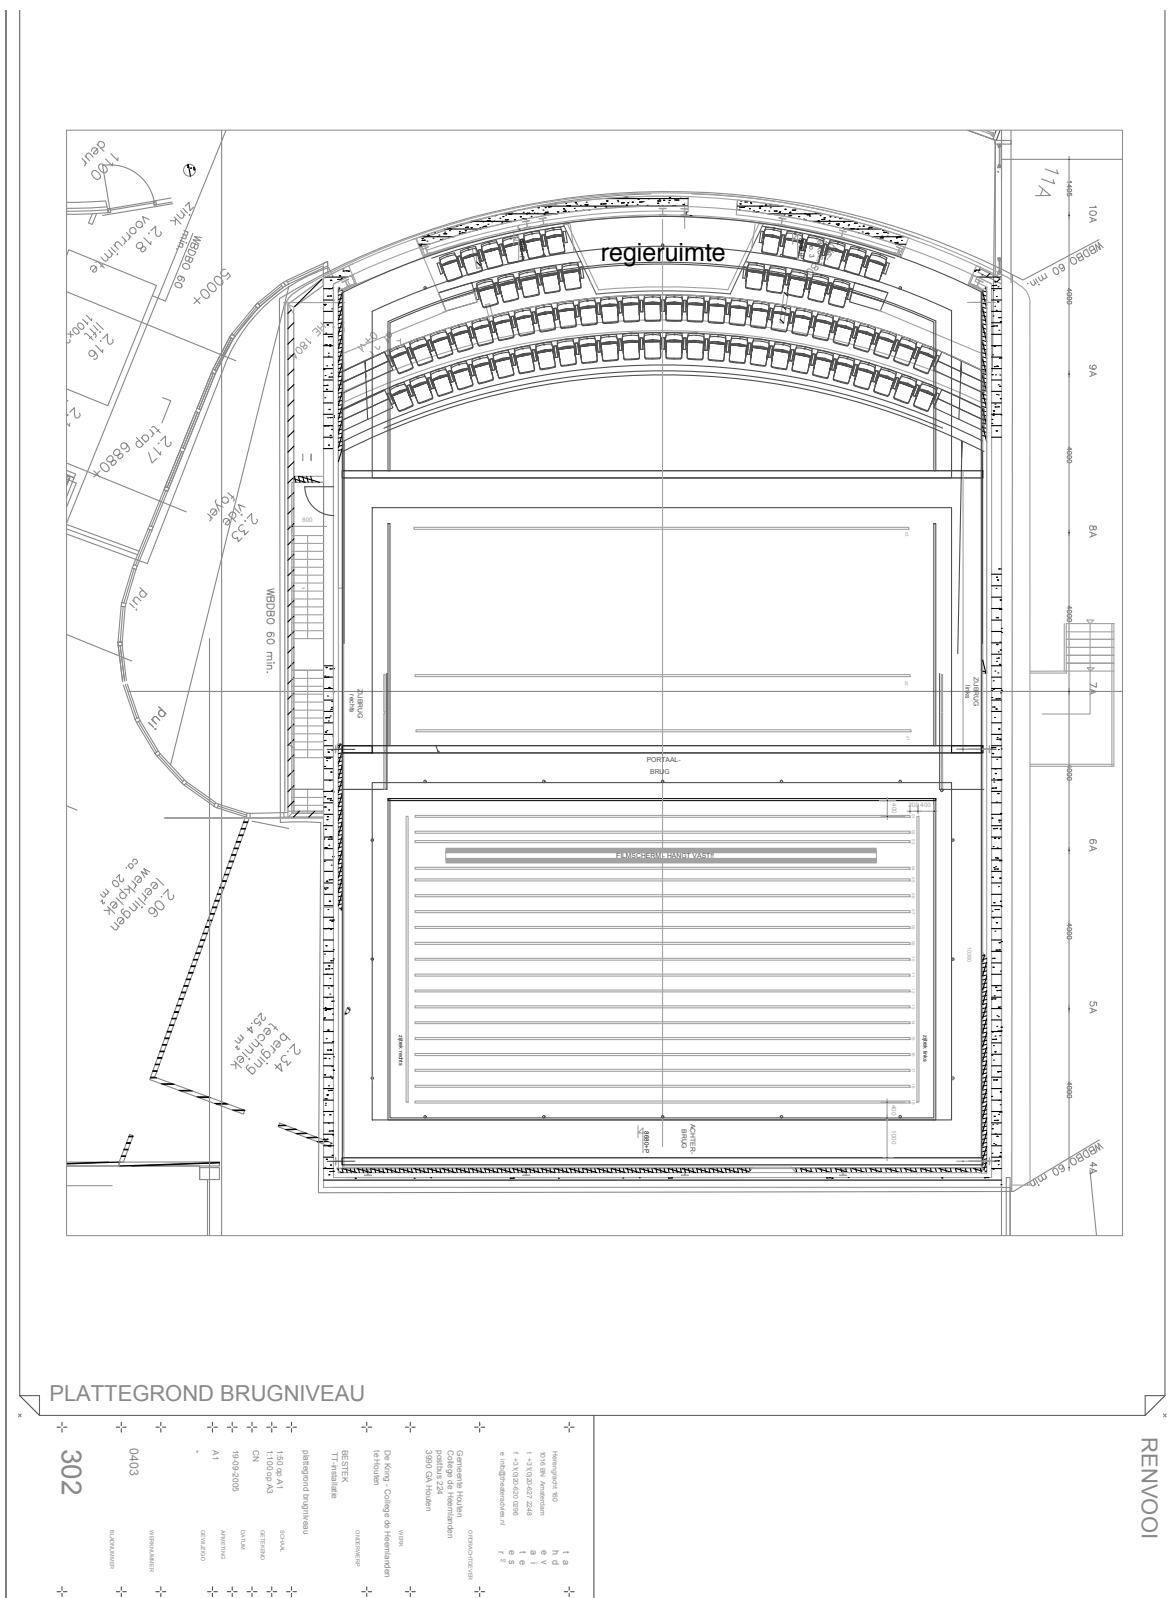

TEKENING ZAAL


ZONDER TRIBUNE ZIJAANZICHT

Technische lijst 2018

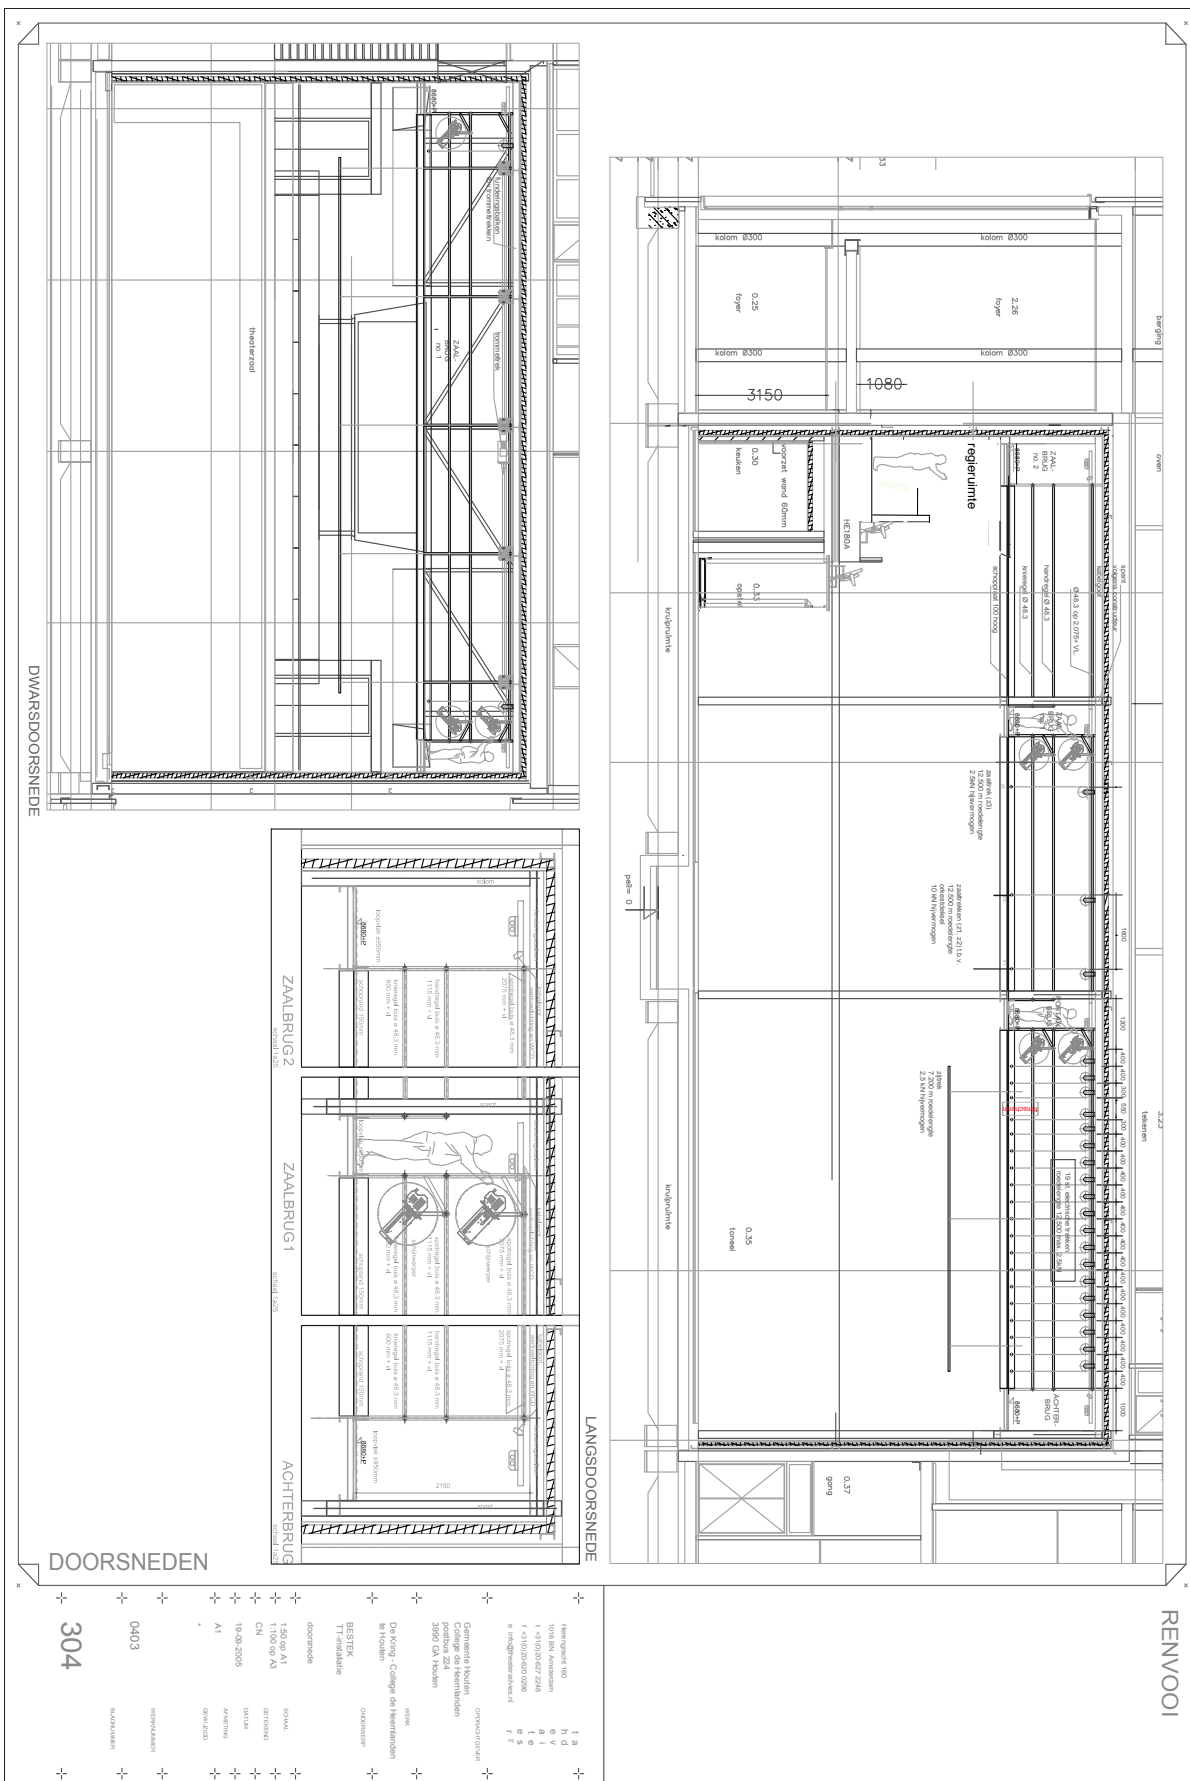

TEKENING BEGANE GROND

Technische lijst 2018

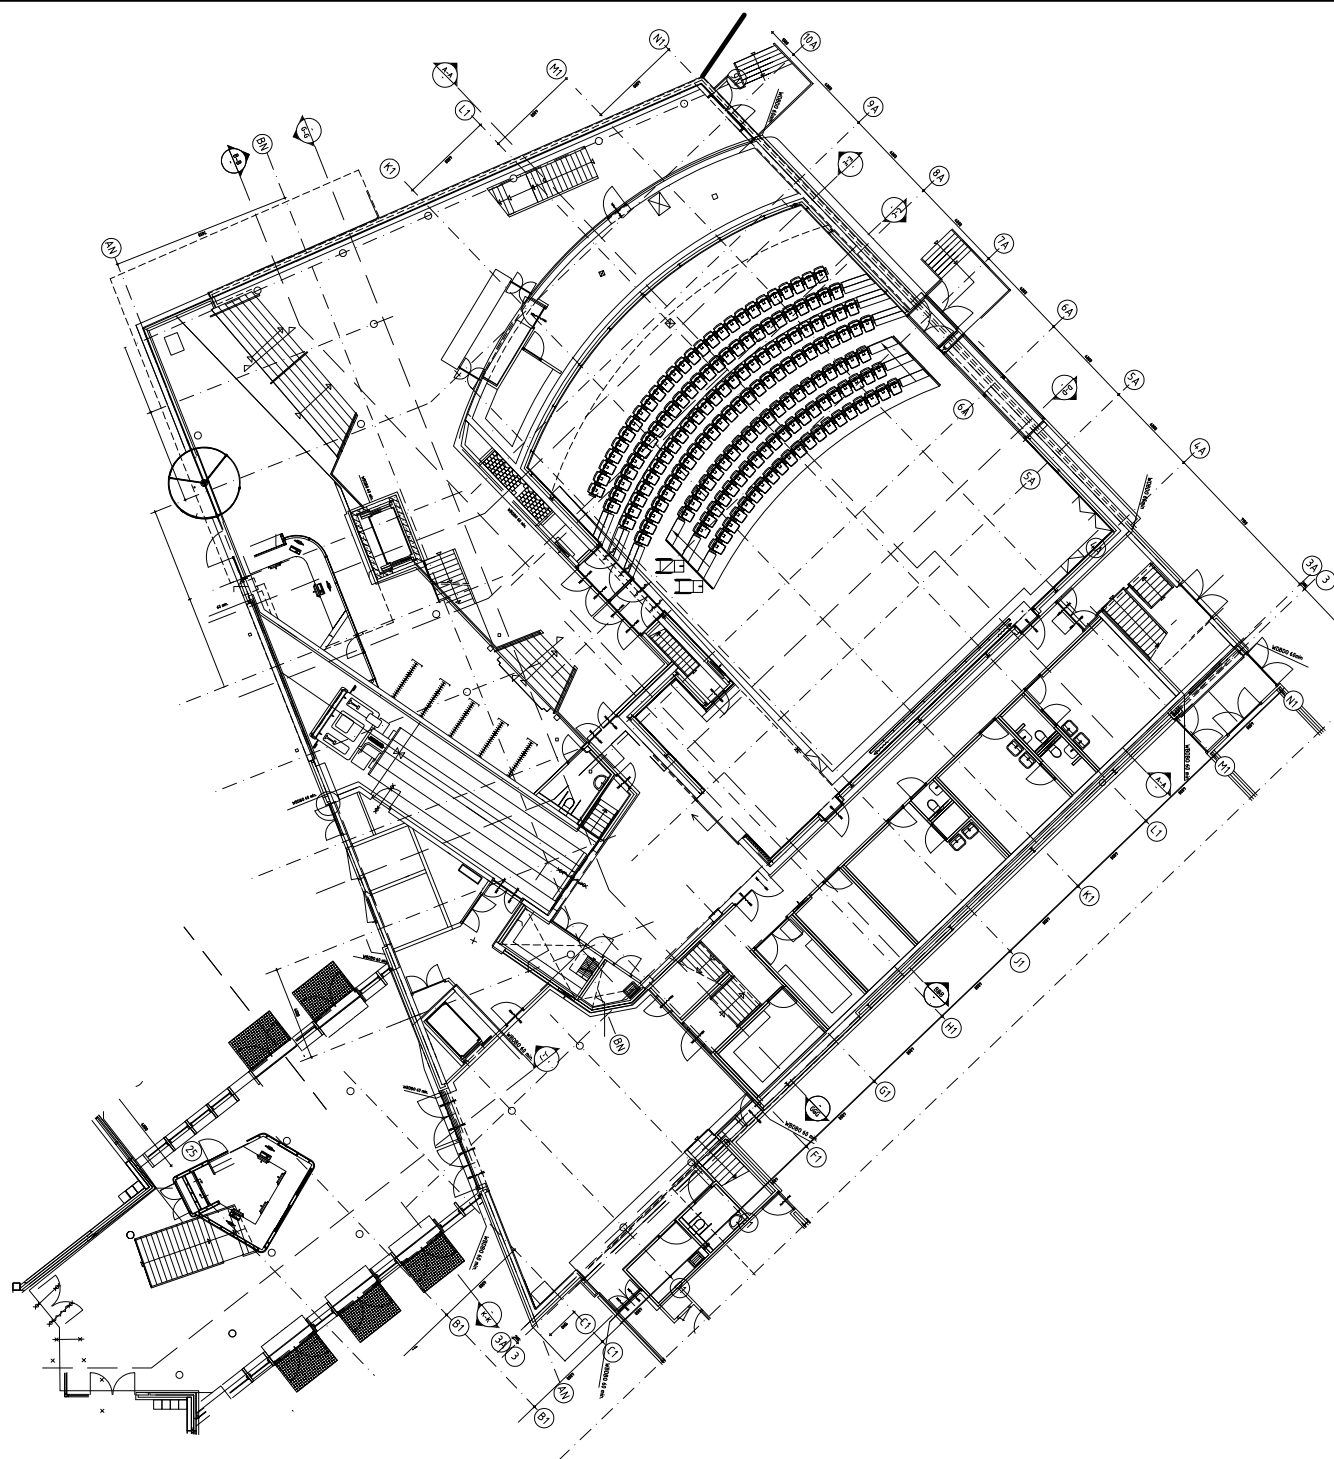

Theater Aan de Slinger

Overzicht begane grond

Foyer is rood omkaderd

A4

Werk nr. 15.2013-106

Blad nr. 1

Dat. 14-05-2013

Schaal 1:1000


Opn. Architectuur

Opn. 15.2013-106

TEKENING 1E VERDIEPING

AAN DE
SLINGER

Technische lijst 2018

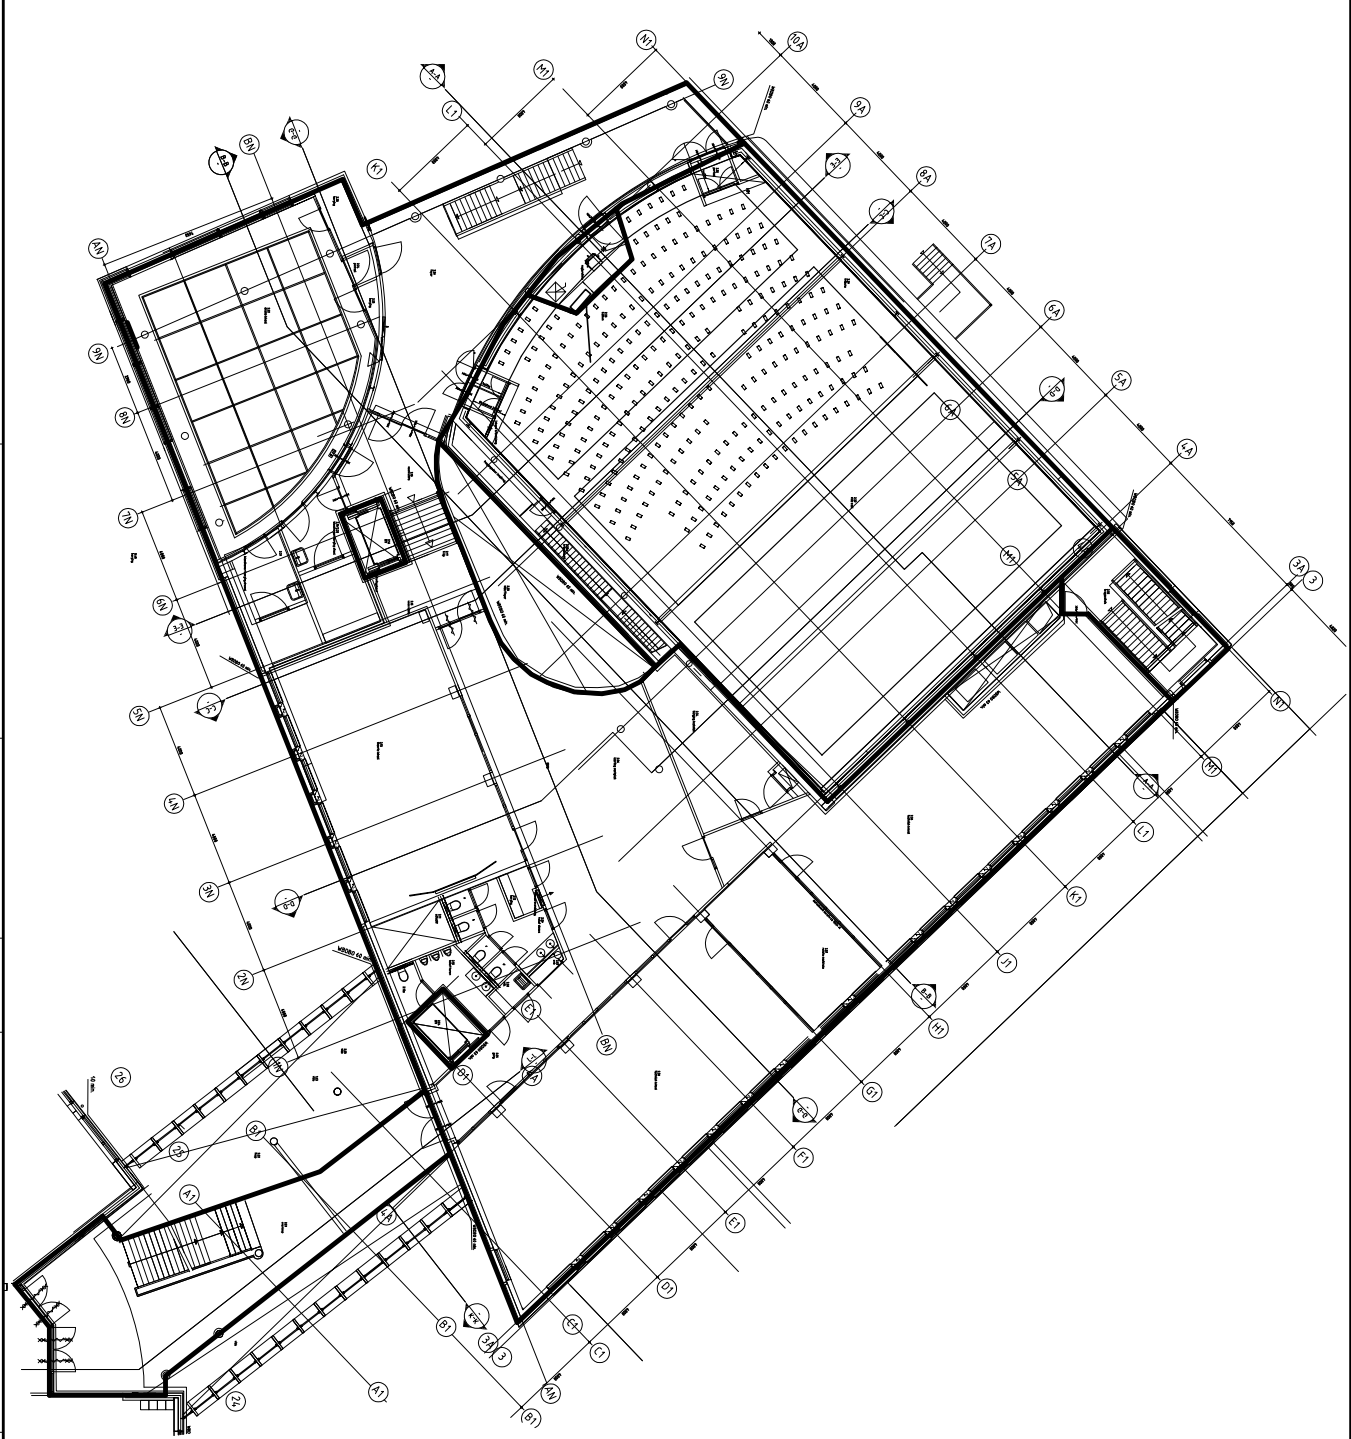

Theater Aan de Slinger


Overzicht 1e verd.

Foyer is rood omkleurd
Rooizaal is blauw omkleurd

Formaat	A4	Werk nr.	TS 2013-1346	Dat.	14-05-2013
Schaal	1:200	Getek.	van der Sling	Blad nr.	

Datum:		Voorstelling:		Operator:	
Positie	Motor	Trek	gewicht	Bijzonderheden	Storing
	ZIJ 1	Zijtrek Links			
	ZIJ 2	Zijtrek Rechts		Multibekabeling LICHT	
-5,50	ZA 3	Zaaltrek		Beamer	
-2,00	ZA 2	Zaaltrek		Opbergtrek Deksel (zie onder)	
-0,40	ZA 1	Zaaltrek		Opbergtrek Deksel (zie onder)	
0,40	1				
0,80	2				
1,10	3			Poten+Fries (standaardafstopping)	
1,40	geen	geen trek		Projectiescherm	
1,70	4				
2,00	5				
2,40	6			Poten+Fries (standaardafstopping)	
2,80	7				
3,20	8				
3,60	9			Poten+Fries (standaardafstopping)	
4,00	10				
4,40	11				
4,80	12			Poten+Fries (standaardafstopping)	
5,20	13				
5,60	14				
6,00	15			Poten+Fries (standaardafstopping)	
6,40	16			Opbergtrek Licht	
6,80	17			Horizonbatterij	
7,20	18				
8,00	19				
8,60	geen	geen trek		Fond geplooid (hangt vast in de achterbrug) In rail - geen bediening via touw	
8,70	geen	geen trek		Horizondoek (hangt vast in de achterbrug)	
ZA 1 en ZA 2 alleen te gebruiken bij vlakke vloer opstelling					
Friezen: 5x fries 1 x 12 m			hxb		
Poten: 5x potenset 2,80m x 8,25m			hxb		
Fond: 1x geplooid 8,25 x 12 m (vast in achterbrug) Kleur: nachtblauw			hxb		
Fond: 1x 8,25 x 12 m, op rail, verplaatbaar. Kleur: zwart			hxb		
Horizon: 1x wit 8,25 x 12 m (vast in achterbrug)			hxb		

Opmerkingen:

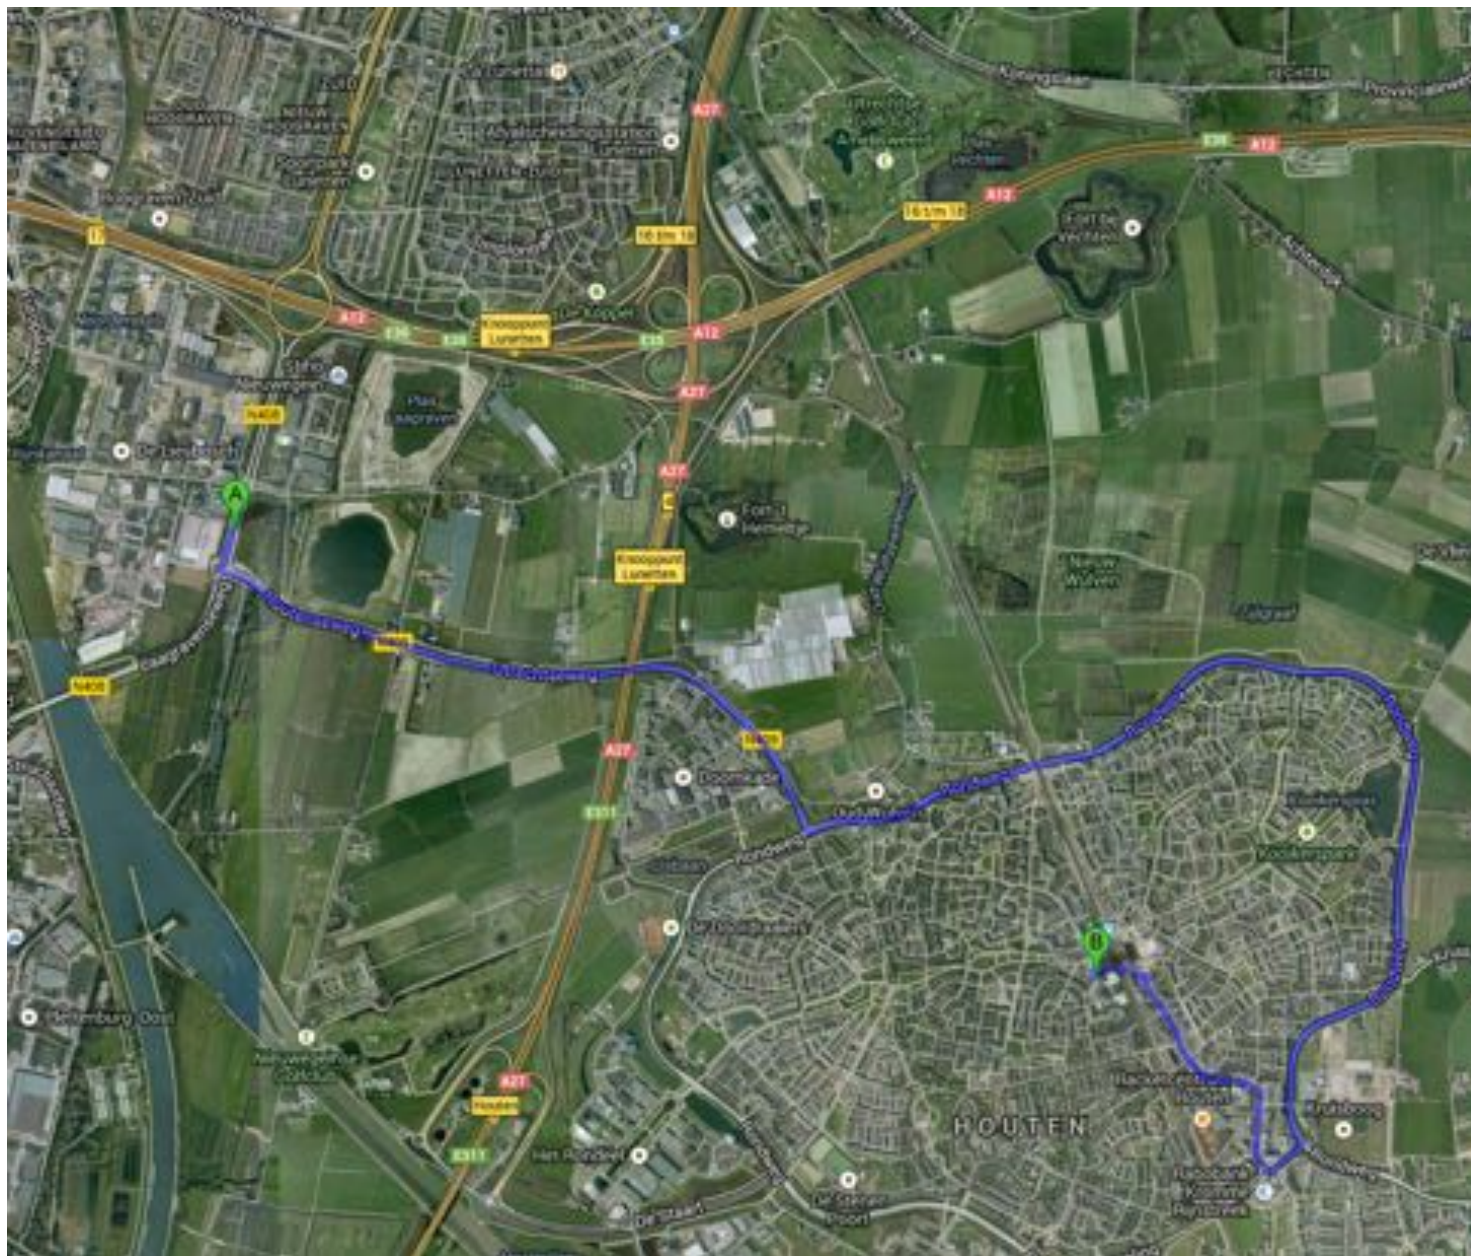

ROUTE VANAF DE AFSLAG A27

AAN DE
SLINGER

Technische lijst 2018



